

Studio di Ingegneria e Architettura

ing. Franco Cecchini

via Roma n. 36/a - 049/768657 - LImena - Padova



committente: IMMOBILIARE SALATA S.r.l. - BUSATA TIZIANA - FRANCESCO ROSSI

oggetto: PROGETTO ESECUTIVO DI LOTTIZZAZIONE COMPRESA ZONA E.R.P. SITO A PIAZZOLA SUL BRENTA - VIA GARIBALDI DENOMINATO "LOTTIZZAZIONE AL PARCO"

titolo disegno: ESTRATTO DI P.R.G - ESTRATTO CATASTALE

scala: 1:5000
1:2000

file: dati d:\lottizzazione franchta.esecutive nov.2005\
tav 1U_estratti.dwg

tav. **1U**

data: 16/01/2006 agg.

IMMOBILIARE SALATA SRL
L'Amministratore Unico



COMUNE DI PIAZZOLA SUL BRENTA
Provincia di Padova
PROT N. Prati N.
Cat. Cl. Fasc.
24 MAG. 2006
IL RESPONSABILE DEL PROCEDIMENTO

COMUNE DI PIAZZOLA SUL BRENTA
Il presente progetto è allegato al permesso di costruire
n. 137/04 rilasciato da questo Comune
in data 14.G.I.U.2006




IL CAPO AREA TECNICA
Sportello Unico per la edilizia
arch. Danilo Passetto


Elenco proprietà catastali zone C2/1 C2/1-Sc interessate dal Piano di coordinamento
visura in data 22/03/2005

Foglio	Mappale	Proprietari	Porz.	Qualità Classe	Superficie catastale mq	Superficie reale zone C2/1 C2/1-Sc considerate nel piano mq	Reddito Dominicale €	Reddito Agrario €	%
23	15	Brusamolín Oliva, Cabrelle Luisa, Cabrelle Paolo	A	seminativo-4	10.909	2.091	12,89	10,80	10,57
			B	area rurale	3.041				
23	34	Brusamolín Oliva, Cabrelle Luisa, Cabrelle Paolo		seminativo-4	14.828	102	0,63	0,53	0,52
23	16	Perazzolo Lucia, Franch Leopoldo		seminativo-3	2.169	225	1,61	1,16	1,32
23	75	Perazzolo Lucia, Zanonato Antonia		seminativo arborato - 4	15.710	12.471	76,89	64,41	63,10
23	213	Perazzolo Lucia, Franch Leopoldo	23	seminativo-4	1.835	101	0,62	0,52	0,51
23	214	Perazzolo Lucia, Franch Leopoldo		seminativo-4	652	100	0,62	0,52	0,51
23	215	Perazzolo Lucia, Zanonato Antonia		seminativo arborato-4	4.716	4.639	28,60	23,96	23,47
						Totale mq.19.729			100,00

----- Ambito di intervento

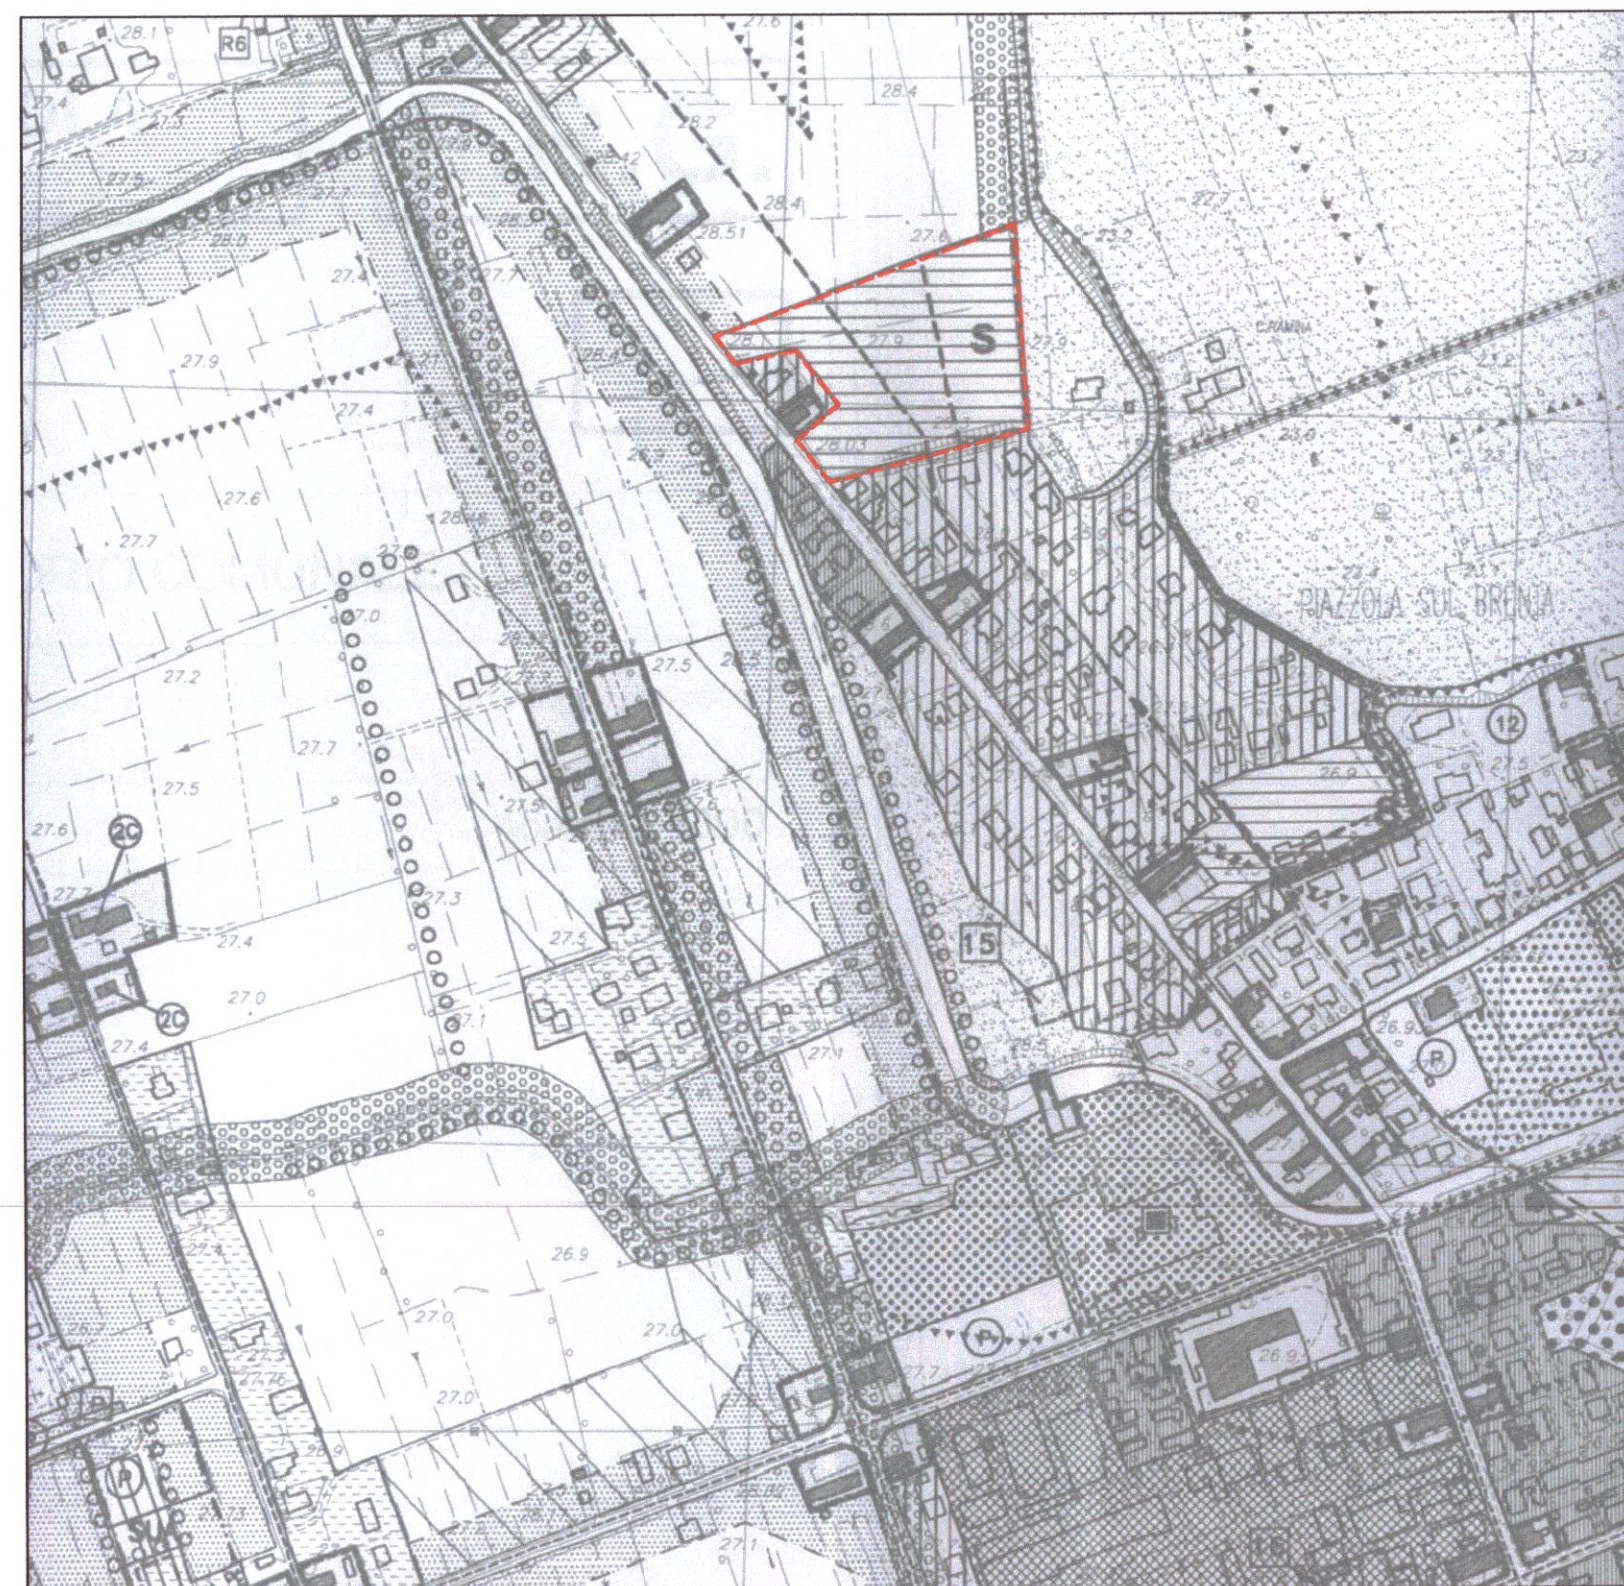

ESTRATTO P.R.G. SCALA 1:5000

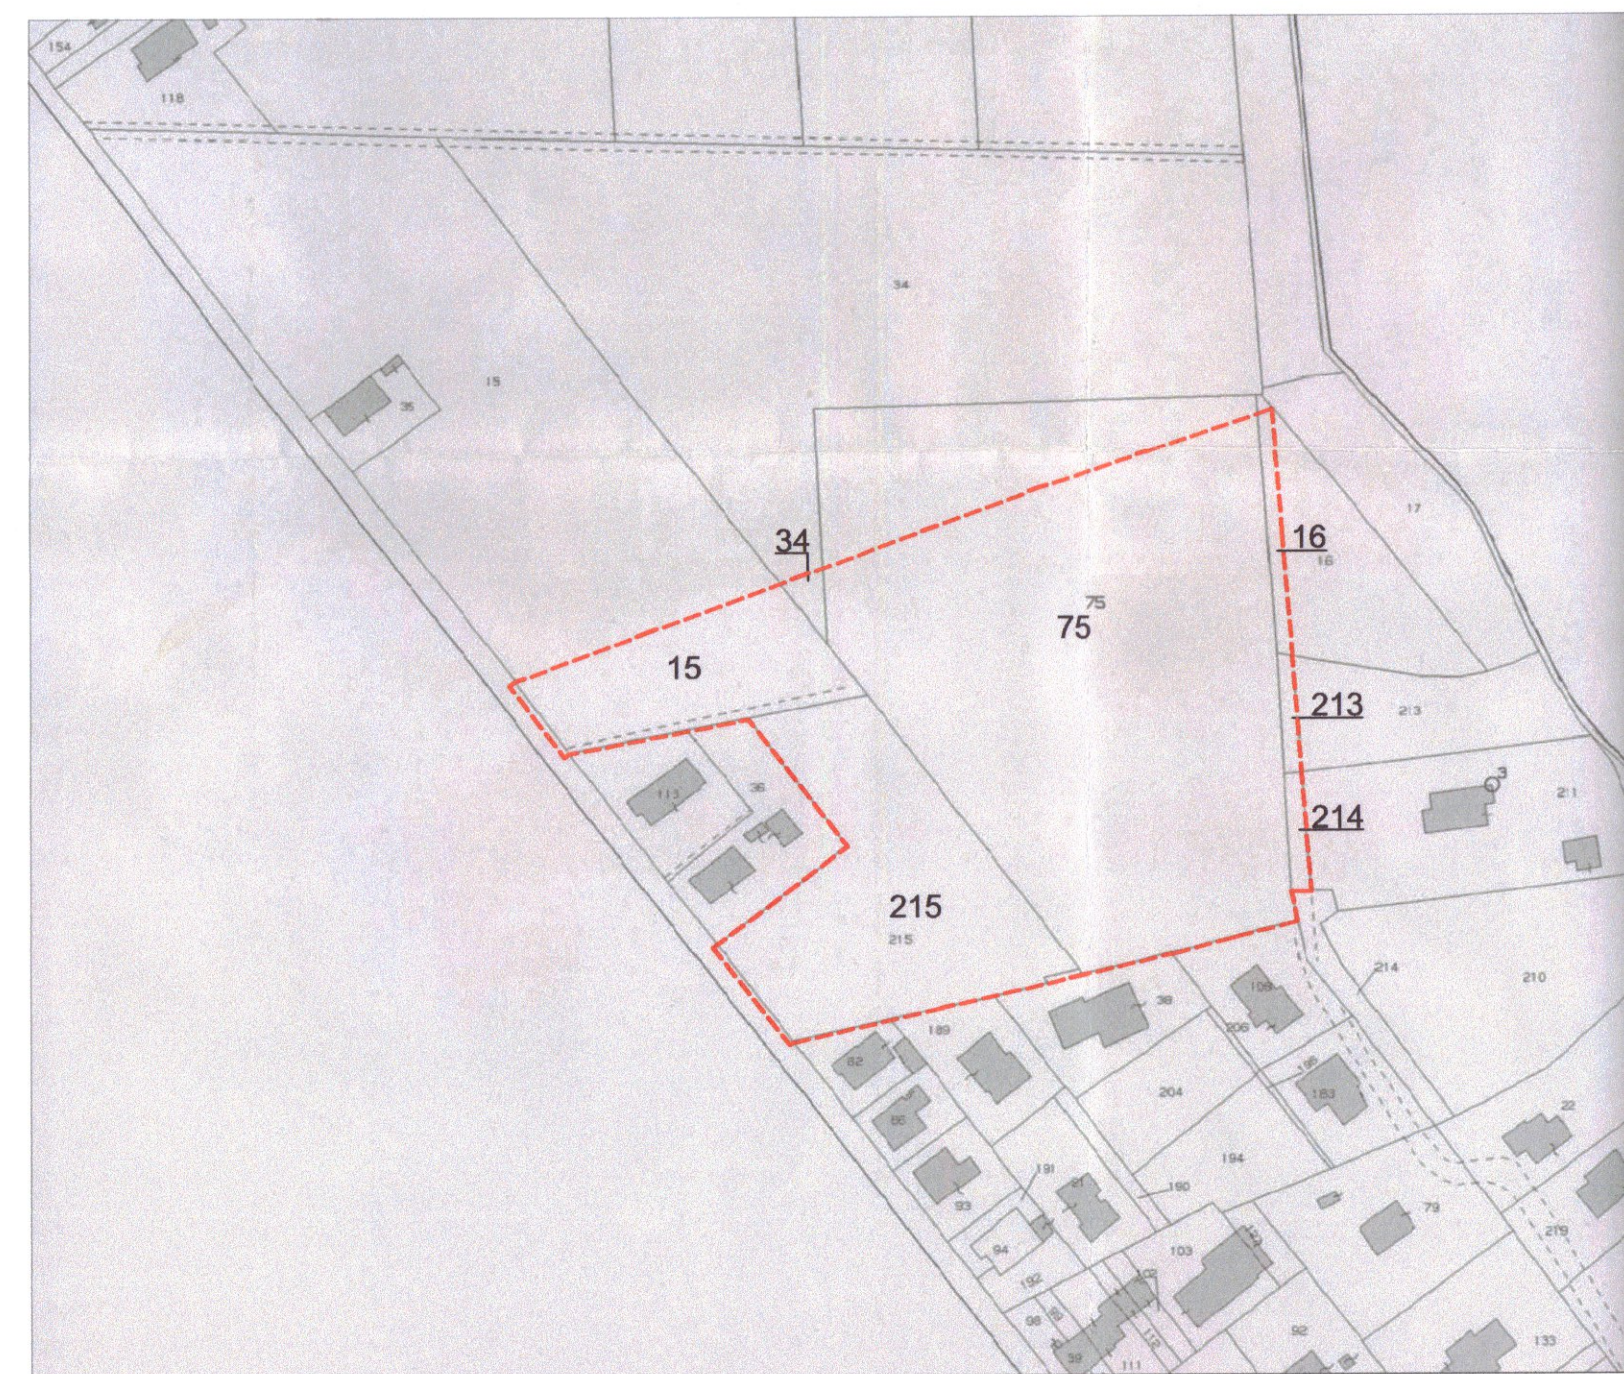

ESTRATTO CATASTALE foglio 23 mapp. 15/16/34/75/213/214/215 SCALA 1:2000