



VIA ROMA n. 319 - 35010 - ARSEGO DI SAN GIORGIO DELLE PERTICHE - PADOVA - TEL. 049/933.00.55 - FAX. 049/574.27.76 - E-MAIL. info@studlogoprogetti.com

AB7 srl
Via Cresson, 110C
35017 S. BONGHIGLIO (PD)
P.I.A. 04532710288
R.E.A. 365171

ROSSI FRANCESCO

Francesco Rossi



COMUNE DI
PIAZZOLA SUL BRENTA
PROVINCIA DI PADOVA

PROGETTO
COMPLETAMENTO OPERE LOTTIZZAZIONE "AL PARCO"
Variante al P.d.C. n. 2019/65 del 25.11.2019

DATA
04/03/2022

OGGETTO
**PROGETTO
INQUADRAMENTO URBANISTICO**
ESTRATTI

FILE


PROGETTISTA
Geom. SELVATICO MAURO

SCALA
VARIE

ARCHIVIO
--

COMMITTENTE
**AB7 srl Leg.rapp. ALDIGHERI MAURO
ROSSI FRANCESCO
BUSATA TIZIANA**

TAVOLA
1

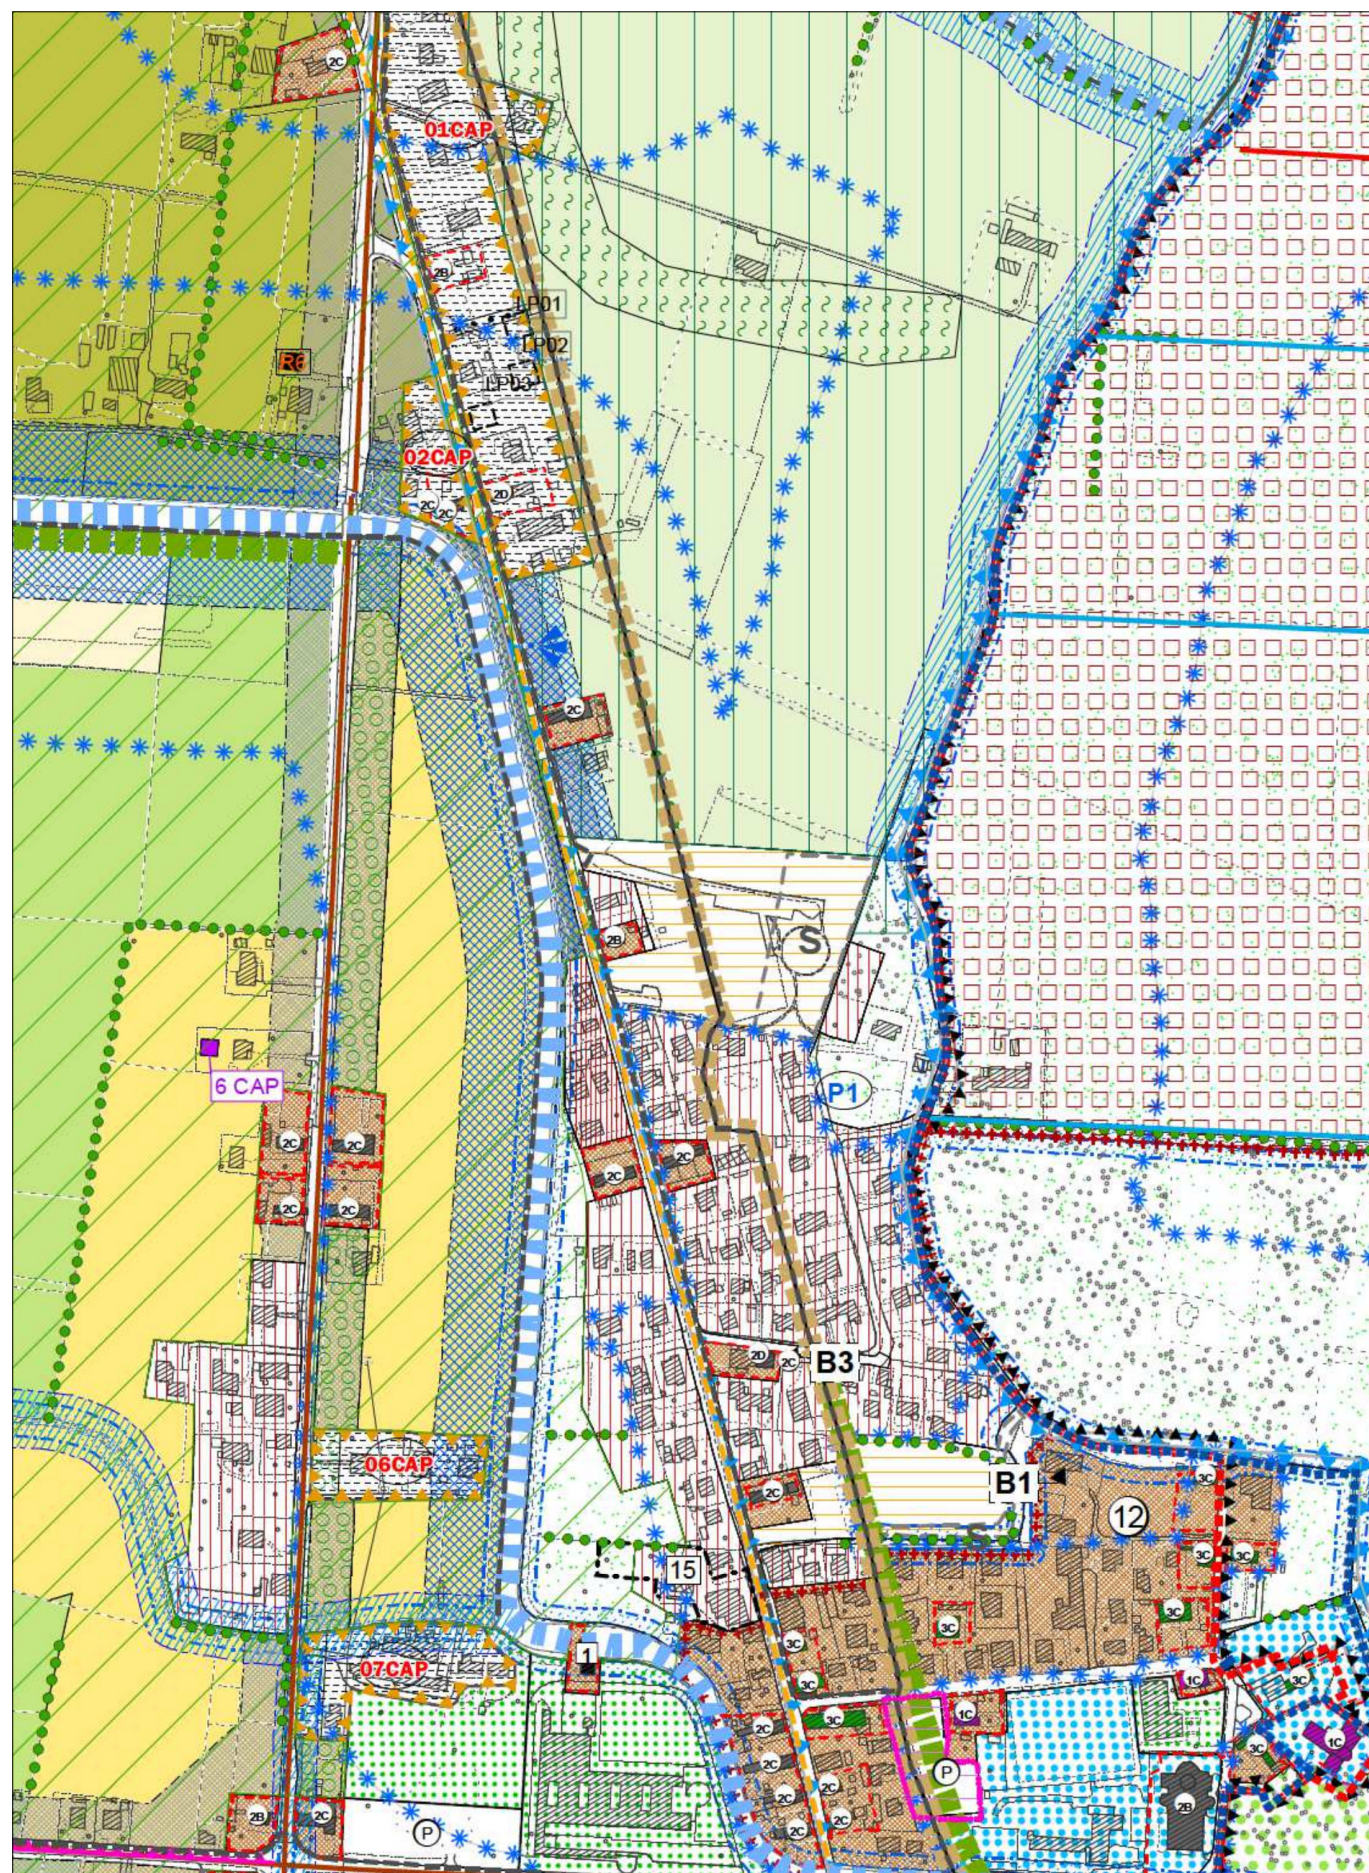

Estratto di P.I. 1:5000
Intero Territorio Comunale - Tav. 1.2



Estratto di Mappa Catastale 1:2000
Ambito di intervento