

ARCteam di Franceschini Lorenzo e C. s.n.c.  
 35127 Padova - Via Olinda n° 2 Z.I.  
 Tel. 049-698811, Fax 049-698808  
 Part. IVA e Cod. Fisc. 03623740283  
 e-mail: info@arcteam.it

COMMITTENTE **AI S.p.A.**  
 Via Olinda, 2  
 35127 - PADOVA

Arch. Francesco Franceschini  
 FRANCESCHINI LORENZO  
 ARCHITETTO PROV. DI PADOVA

AI S.p.A.  
 Olinda n° 2  
 PADOVA  
 Cod. F. e P. 12/00004960285

19 SET 2003  
 RESPONSABILE DEL PROGETTO

COMUNE DI PIAZZOLA SUL BRENTA  
 Il presente progetto è autorizzato al permesso di costruire  
 n° 4/02  
 in data 23 SET 2003



LEGENDA:

- PRATO
- ALBERI ORNAMENTALI:
- ① MAGNOLIE ESISTENTI
- ② ACERO PLATANOIDES "GLOBOSUM"
- ARBUSTI ORNAMENTALI:
- ③ SPARTIUM JUNCEUM
- ④ POTENTILLA FR. "GOLDFINGER" E "ABBOTWOOD"
- ⑤ KERRIA JAPONICA "PLENIFLORA"
- ⑥ FORSYTHIA "LYNWOOD"



LEGENDA IMPIANTO DI IRRIGAZIONE:

- (A) = POZZETTO INTERRATO CON N. 1 ELETTROVALVOLA DI ZONA SERIE 252 Ø 1"1/2
- (B) = ELETTROPOMPA PER POZZO
- (C) = PROGRAMMATTORE ELETTRONICO
- (D) = QUADRO ELETTRICO DI ALIMENTAZIONE
- ① = UGELLO MODELLO S 700 PC 2.0
- ② = UGELLO MODELLO 570 Z - 15 H.PC 180"
- ③ = UGELLO MODELLO 570 Z - 15 H.PC 360"
- ④ = IRRIGATORE STATICO PER MAGNOLIE

PLANIMETRIA DEL VERDE 1:500

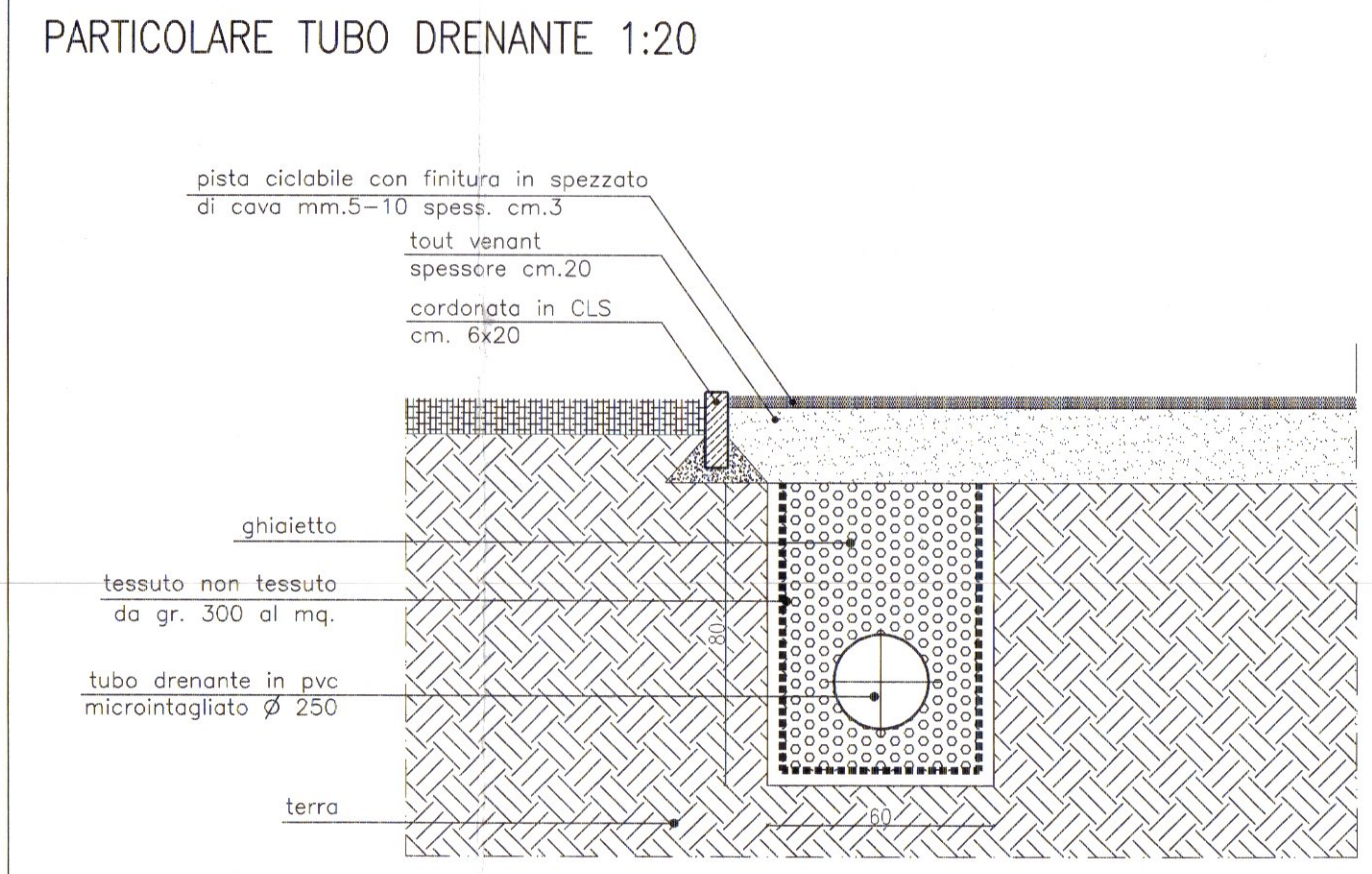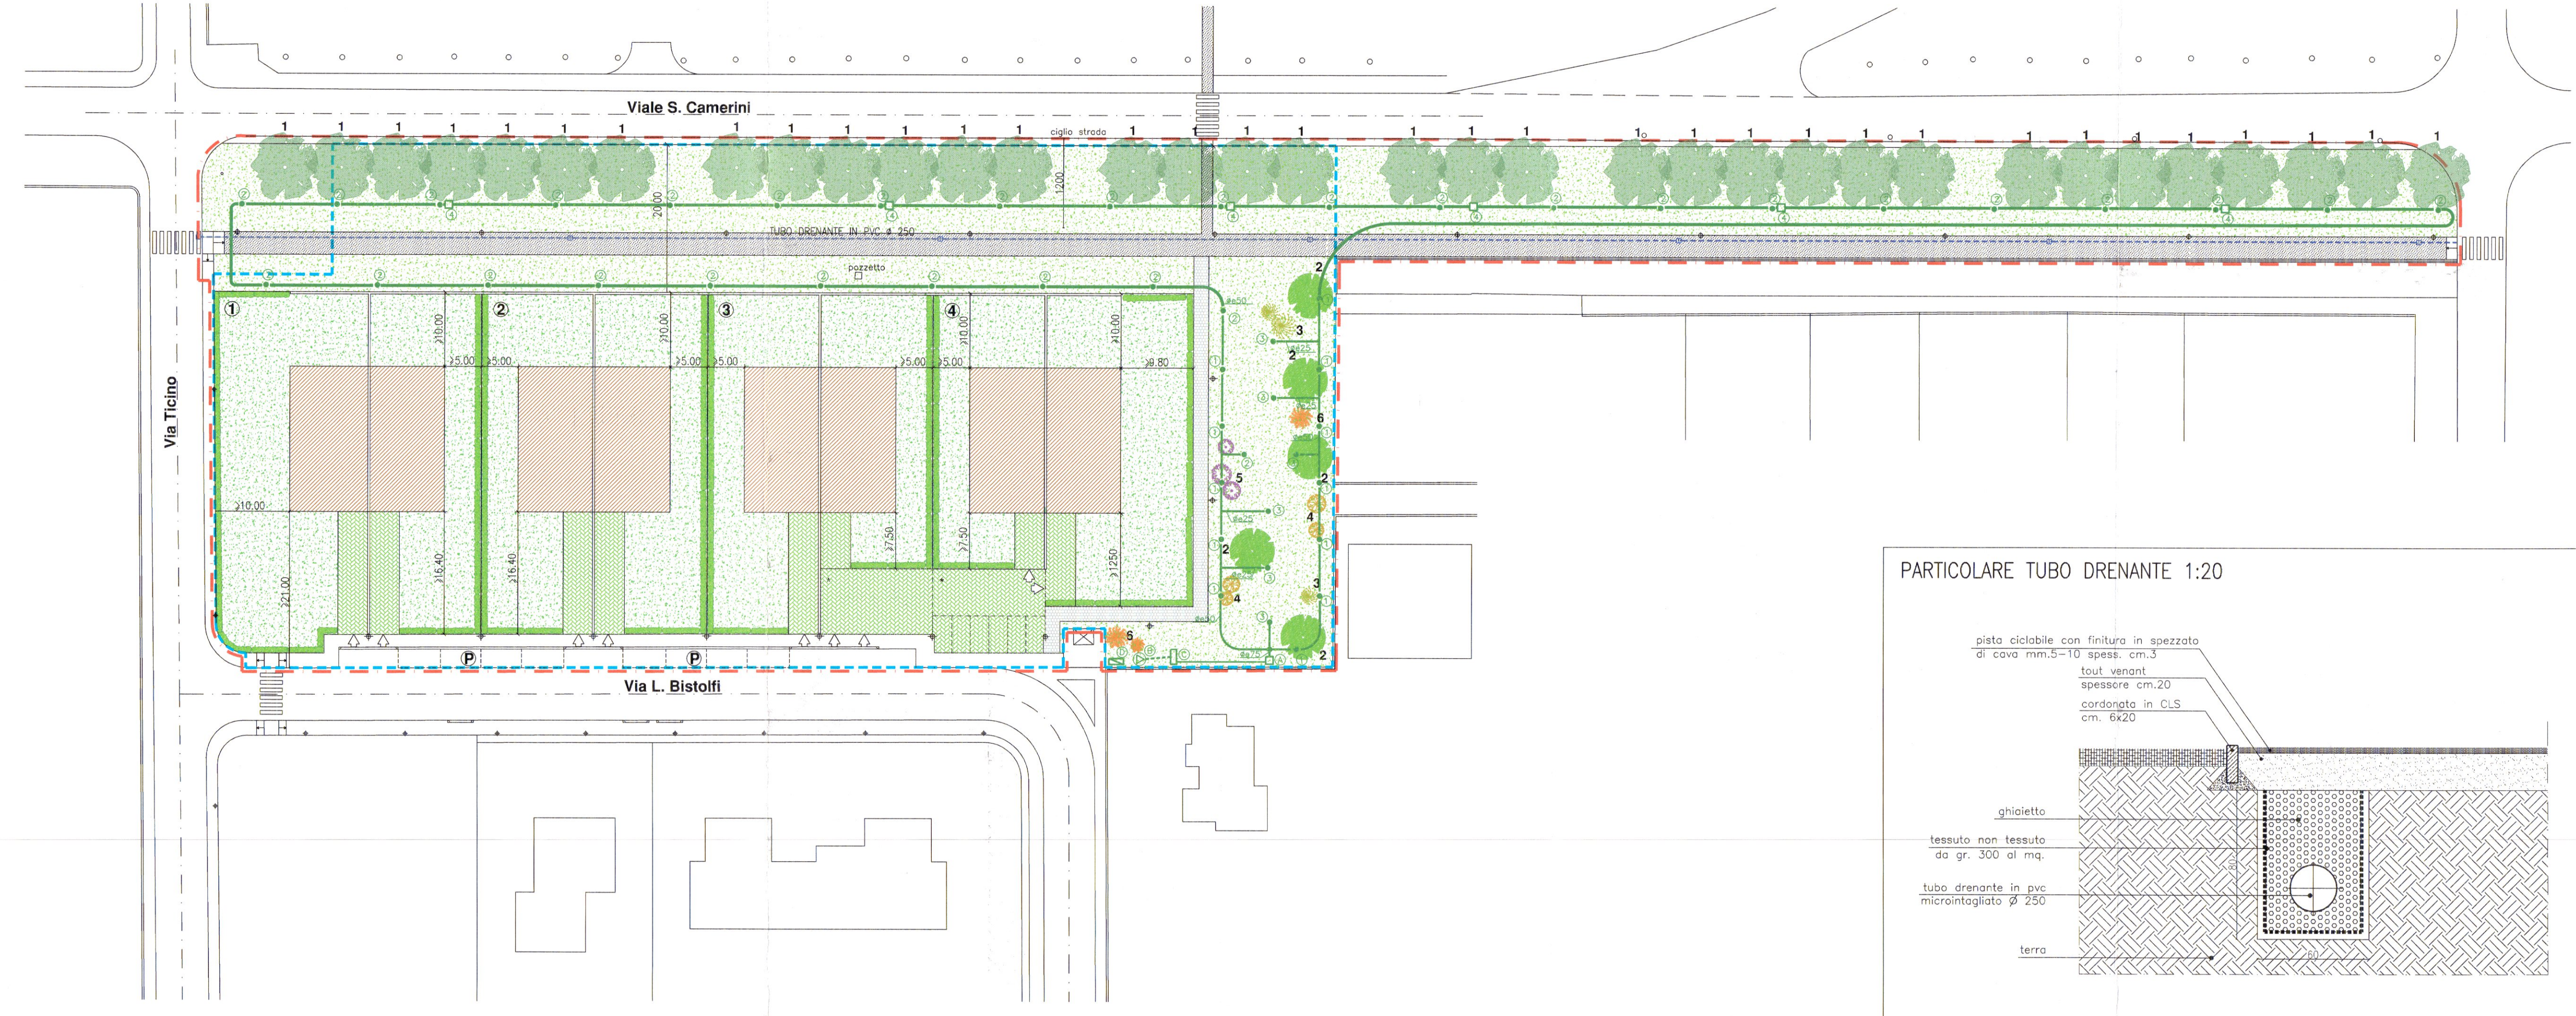

PARTICOLARI MURO PROSPETTANTE SU VIALE S. CAMERINI

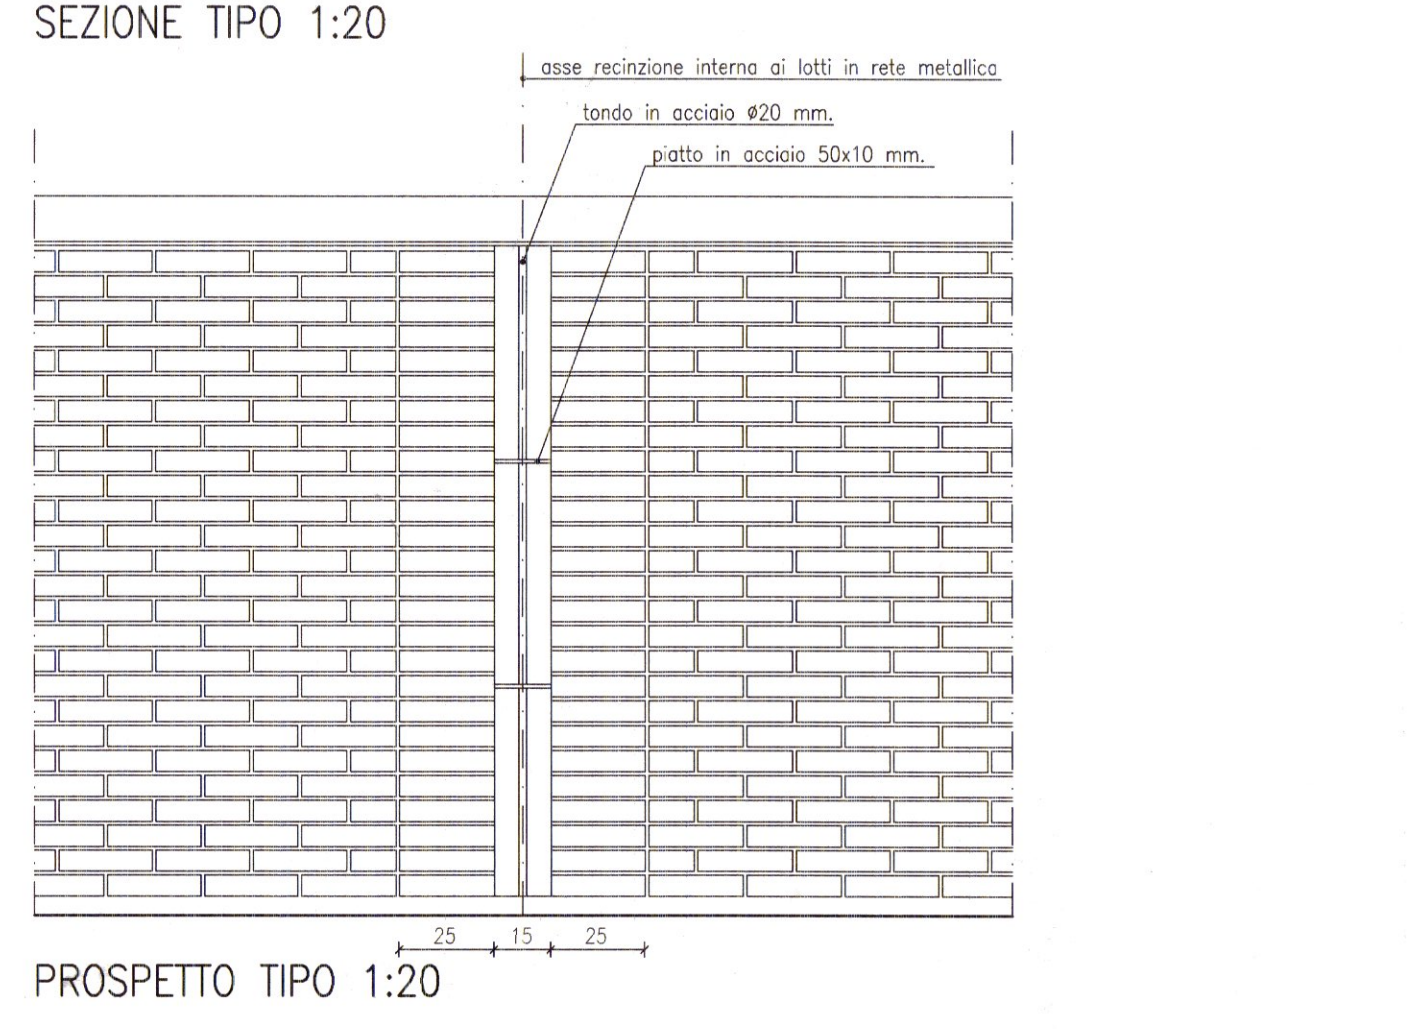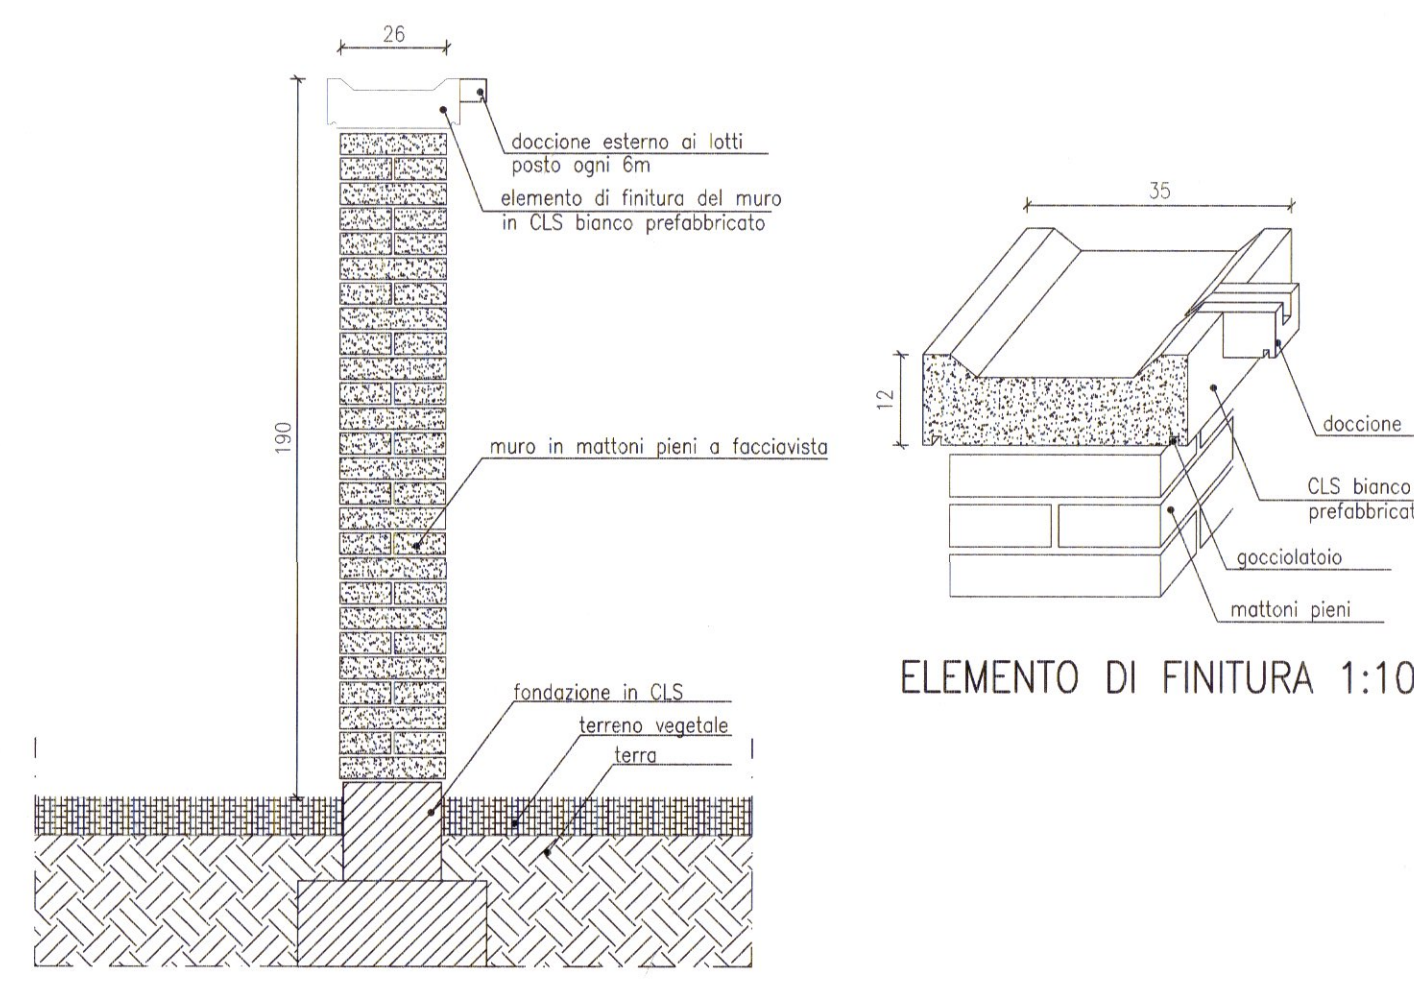

LEGENDA:

- AMBITO DI INTERVENTO MQ. 12.850
  - LIMITE DI PROPRIETA' - PIU' s.r.l. - MQ. 10.297
  - VERDE PUBBLICO DI PROPRIETA' COMUNALE
  - AREE SCOPERTE DI INTERESSE STORICO DA CEDERE GRATUITAMENTE
  - AREE A VERDE DA CEDERE A SCOMPITO ONERI URBANIZZAZIONE PRIMARIA E SECONDARIA
  - VERDE PRIVATO
- NORME PRESCRITTIVE DEL P.d.L.**
- IPOTESI DI EDIFICAZIONE A TIPOLOGIA BINATA
  - AREA DI MASSIMO INVILUPPO DEGLI EDIFICI
  - PERIMETRO E NUMERAZIONE DEI LOTTI
  - DISTACCHI MINIMI
  - MURI DI RECINZIONE CHE PROSPETTANO SU VIALE CAMERINI
  - MURI DI RECINZIONE SU VIALE CAMERINI IN MATTONI FACCIAVISTA O INTONACATO A TINTE PASTELLO
  - PERCORSI INTERNI IN ERBORELLA (GREEN - PARK)
  - COPERTURA IN RAME E/O COPPI
  - RECINZIONE TRA LOTTI IN RETE METALLICA E SIEPI SEMPREVERDI
  - ALTEZZA MASSIMA FABBRICATI DI 2 PIANI
  - NUMERO DI PIANI = 2
- NORME INDICATIVE DEL P.d.L.**
- PERCORSO CICLO-PEDONALE LARGHEZZA ml.3.00 (SPEZZATO DI CAVA)
  - PERCORSO PEDONALE LARGHEZZA ml.2.00 (BETONELLA GRIGIA 10X10)
  - MURATURE EDIFICI IN MATTONI A FACCIAVISTA

PLANIMETRIA 1:500

