


- LEGENDA**
- AMBITO DI INTERVENTO
 - - - AREA ESCLUSA DALL'AMBITO DI INTERVENTO
 - △ ACCESSO CARRAIO
 - ⊗ INDIVIDUAZIONE LOTTI
 - ▨ FABBRICATI ESISTENTI
 - ▲ PARETE CIECA
 - OBBLIGO DI ALLINEAMENTO
 - ▭ LIMITE MASSIMO EDIFICABILE PREVISTO DAL PIANO APPROVATO (IL PROGETTO EDILIZIO DOVRA' CONFORMARSI ALLA EVENTUALE PRESENZA DI FABBRICATI ESISTENTI)
 - UNITA' MINIMA DI INTERVENTO (U.M.I.) N. 1 - SERIE E SAGOMA INDICATIVA - IPOTESI DI EDIFICAZIONE
 - UNITA' MINIMA DI INTERVENTO (U.M.I.) N. 2 - SERIE G-H-I-L SAGOMA INDICATIVA - IPOTESI DI EDIFICAZIONE
 - UNITA' MINIMA DI INTERVENTO (U.M.I.) N. 3 - SERIE M-N SAGOMA INDICATIVA - IPOTESI DI EDIFICAZIONE

autorizz. conseguita alle previsioni Art. 4, C.C. dl. n. 462/98


COMUNE DI PIAZZOLA SUL BRENTA
 Il presente progetto è allegato al permesso di costruire n. 92/08, rilasciato da questo Comune in data 11 SET 2009.
 IL CAPO AREA TECNICA
 Spornato Ugo / Utilizzo arch. Dario / Progetto




UNITA' MINIMA DI INTERVENTO (U.M.I.) N. 2 - SERIE G-H-I-L
 SEZIONE BB scale 1 : 200

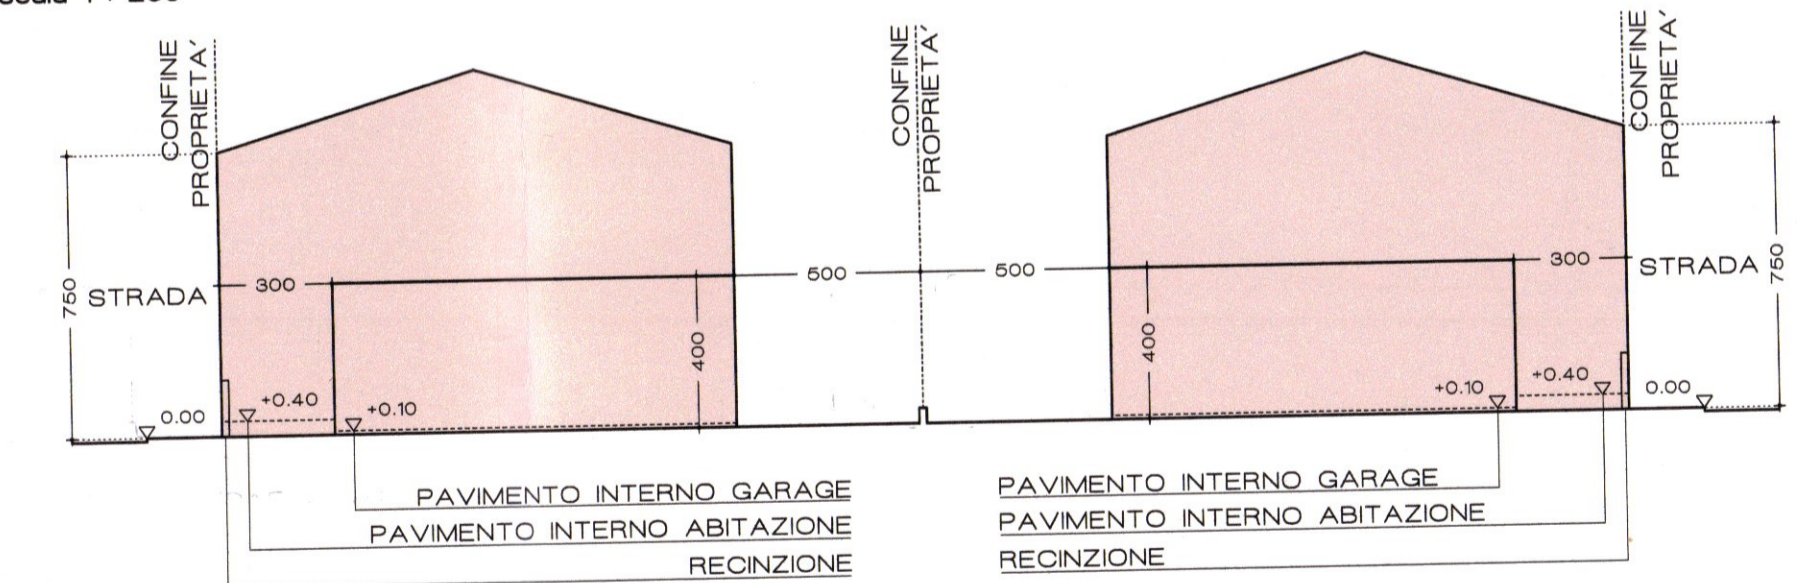


UNITA' MINIMA DI INTERVENTO (U.M.I.) N. 1 - SERIE E
 SEZIONE A1_A1 scale 1 : 200

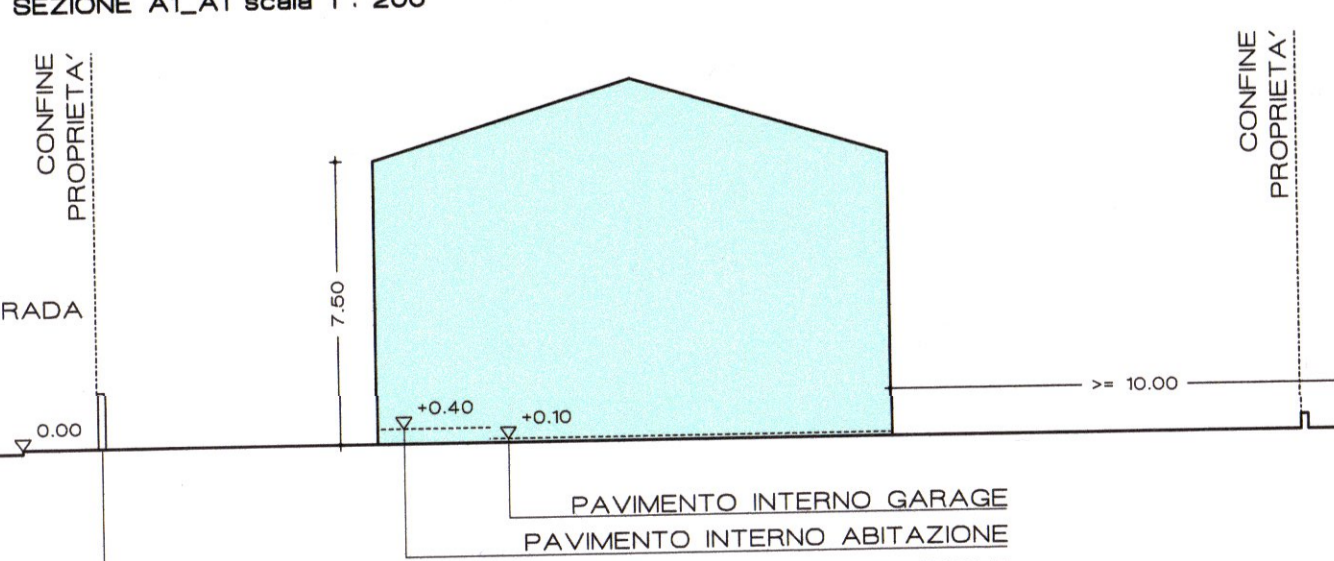


UNITA' MINIMA DI INTERVENTO (U.M.I.) N. 1 - SERIE E
 SEZIONE A2_A2 scale 1 : 200

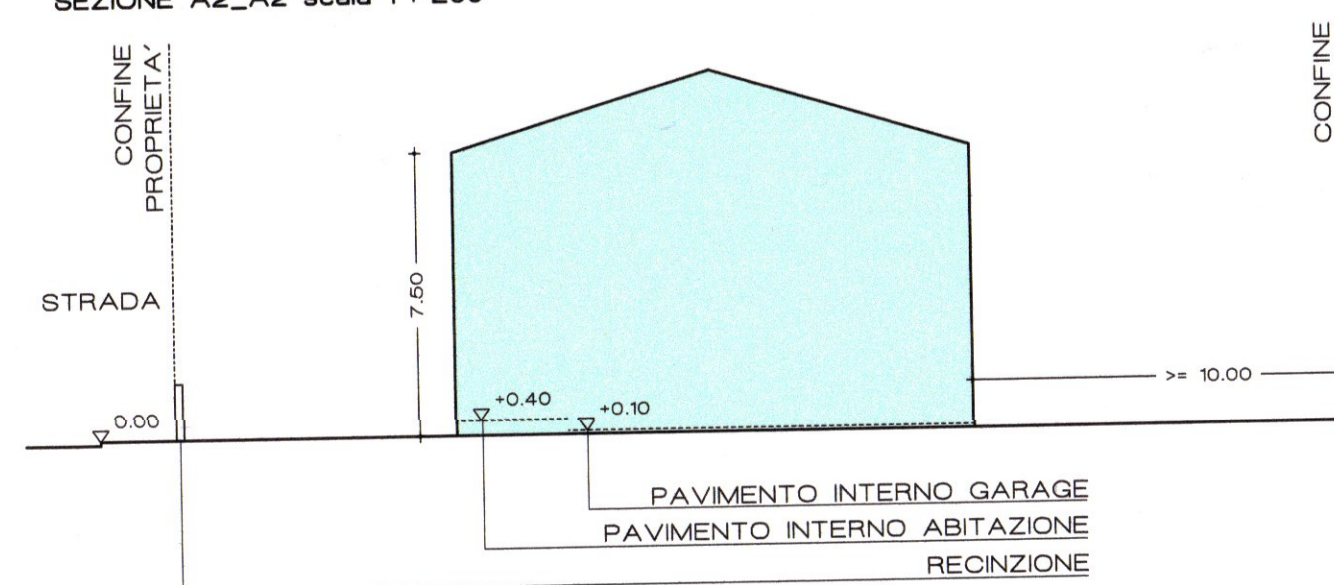

UNITA' MINIMA DI INTERVENTO (U.M.I.) N. 1 - SERIE E
 SEZIONE A3_A3 scale 1 : 200

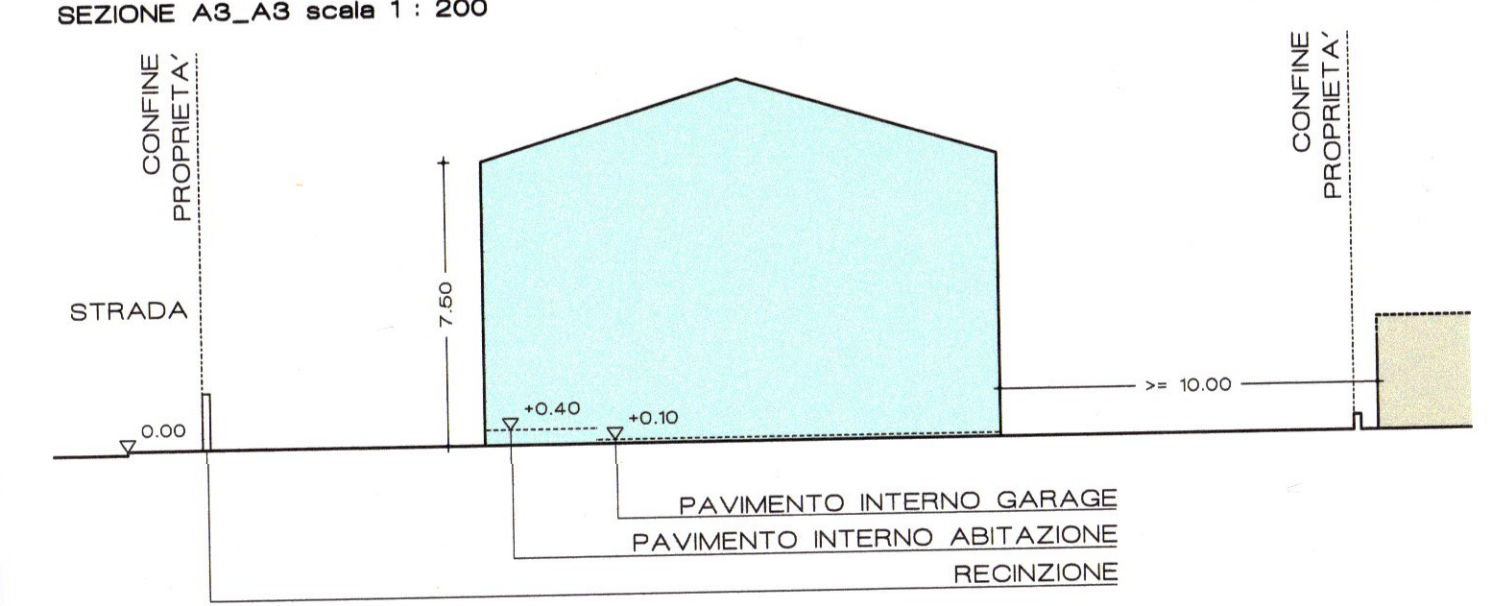

UNITA' MINIMA DI INTERVENTO (U.M.I.) N. 3 - SERIE M-N
 SEZIONE CC scale 1 : 200

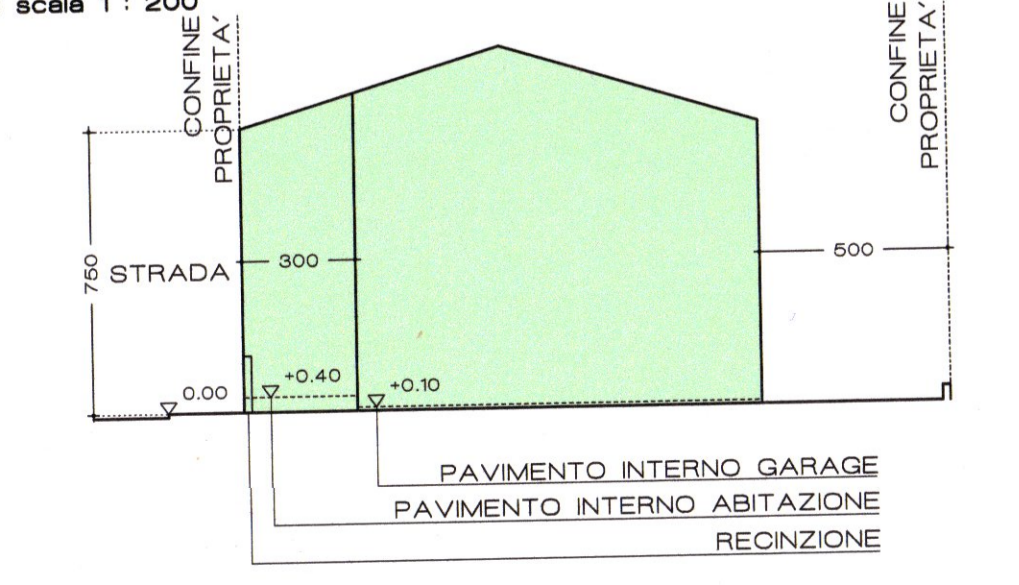

Comune di Piazzola sul Brenta Provincia di Padova

Oggetto PROPOSTA DI PROGETTO PREVENTIVO RELATIVA AL PIANO DI LOTTIZZAZIONE "LE MAGNOLIE"

committente IMMOBILIARE LA PROSPETTIVA, PIANEZZE (VI)

NURESI STEFANO E SARTORI ORIANA, PIAZZOLA SUL BRENTA (PD)

disegno n. 3/A data febbraio 2009 scala 1 : 500

1 : 200

tavola PROGETTO PREVENTIVO

PLANIMETRIA DI PROGETTO

COMPOSIZIONE PLANIMETRICA. LIMITI EDIFICABILI

IPOTESI DI EDIFICAZIONE. SEZIONI TRASVERSALI