
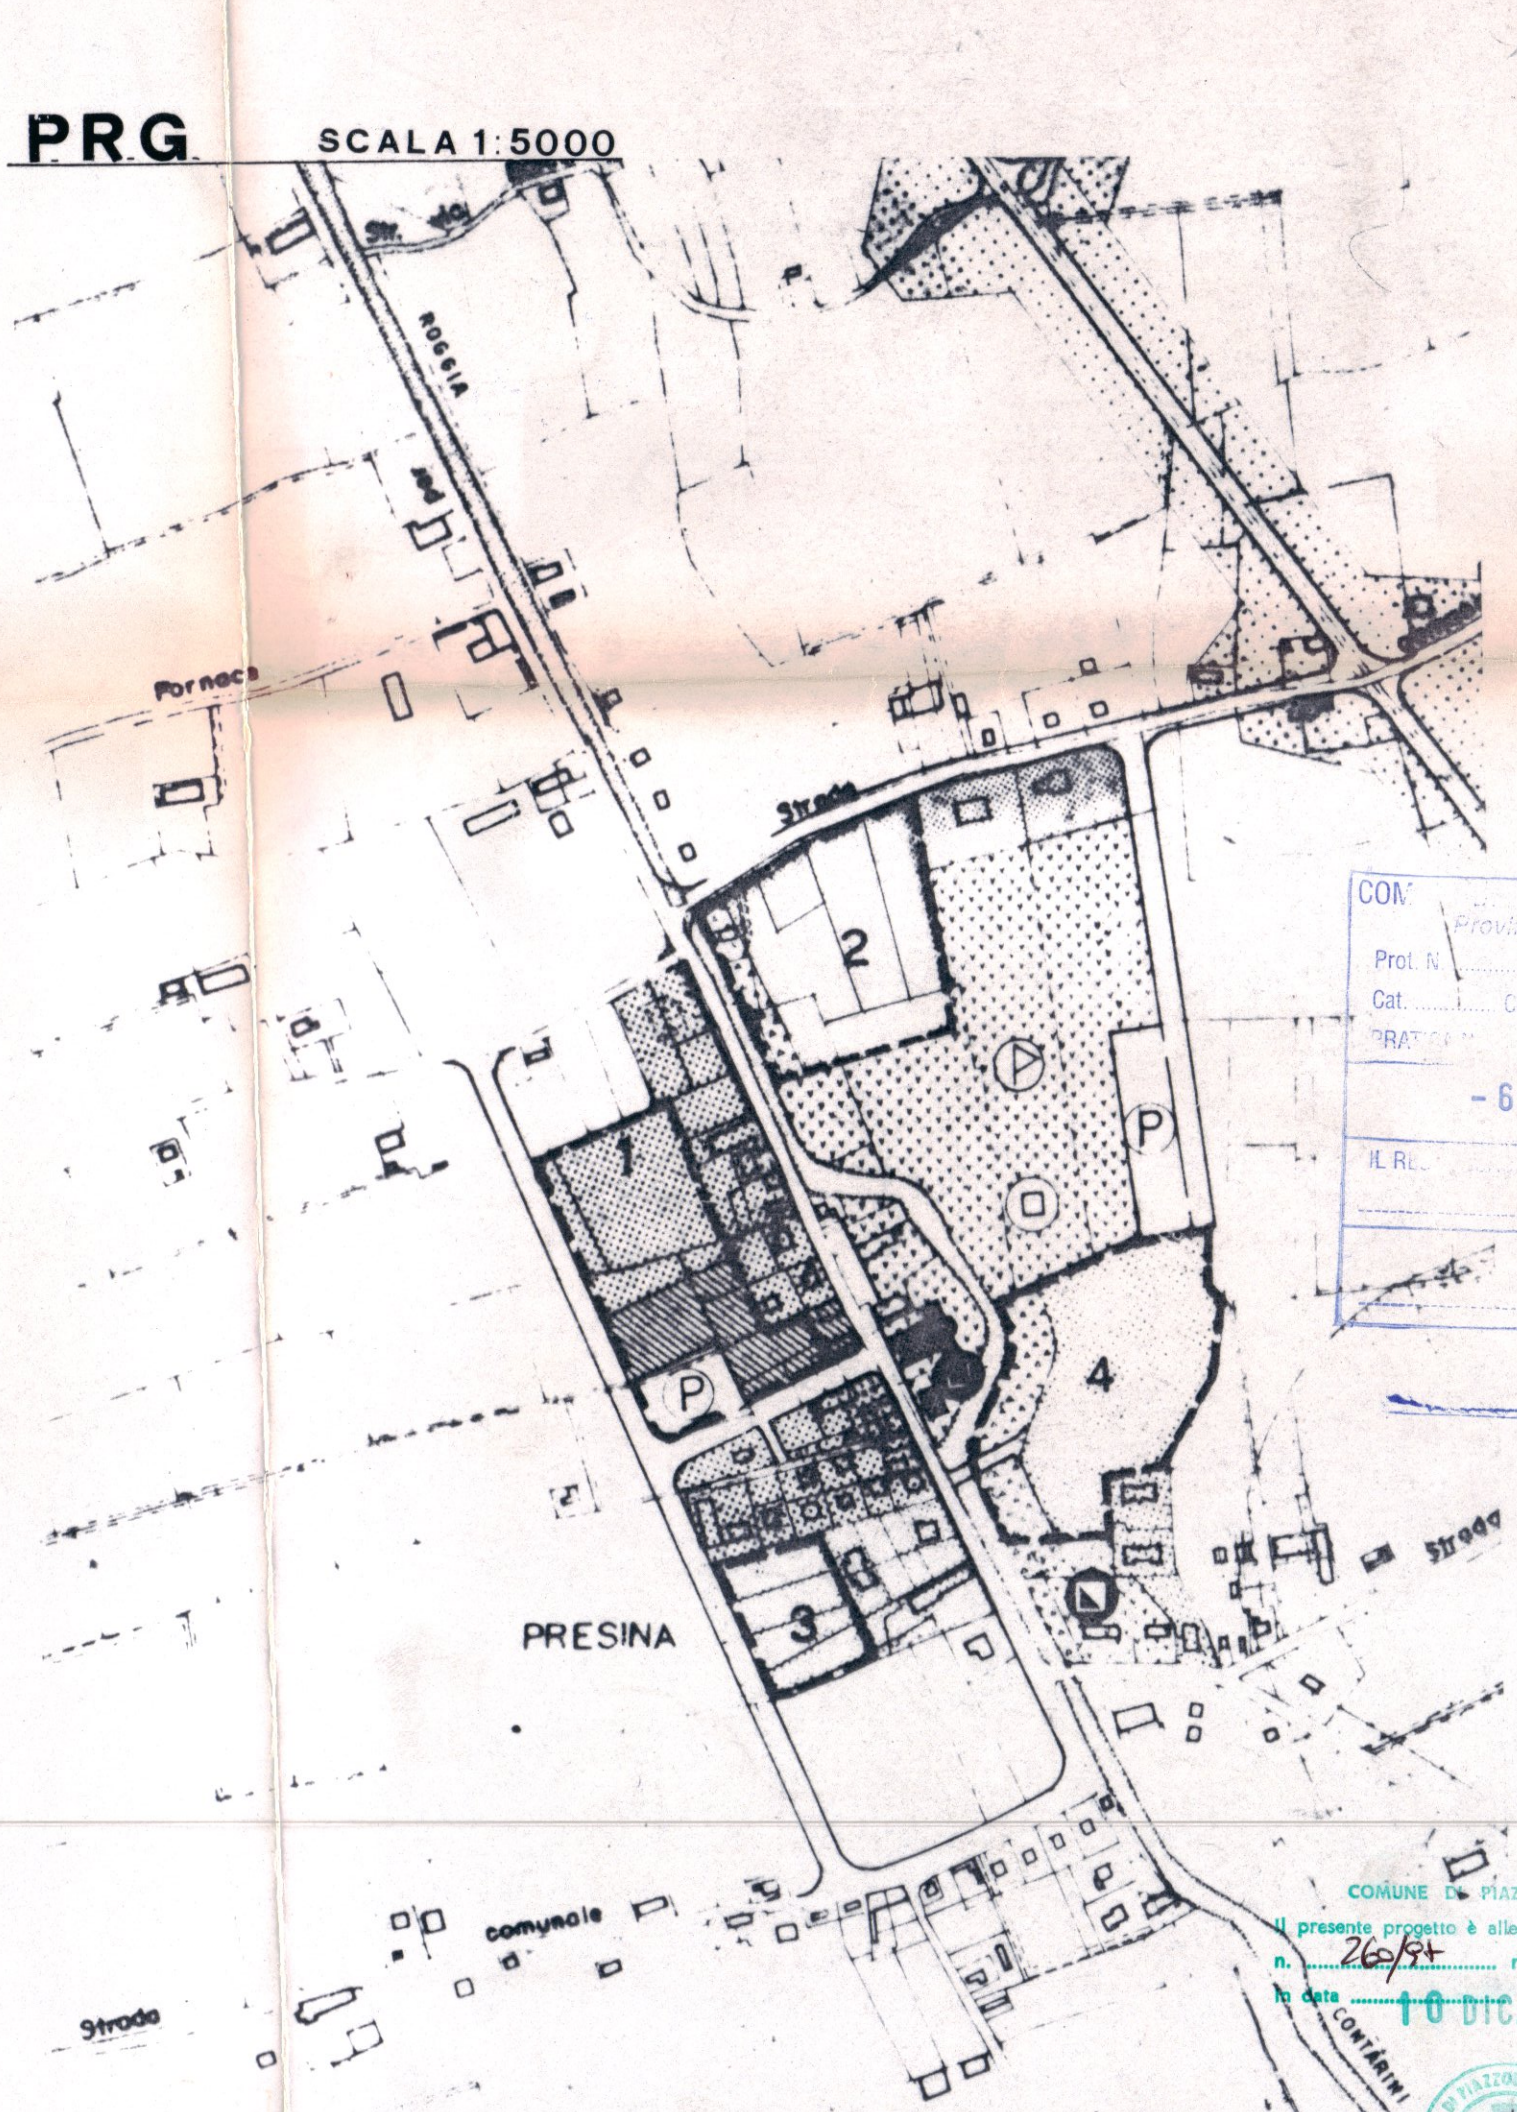
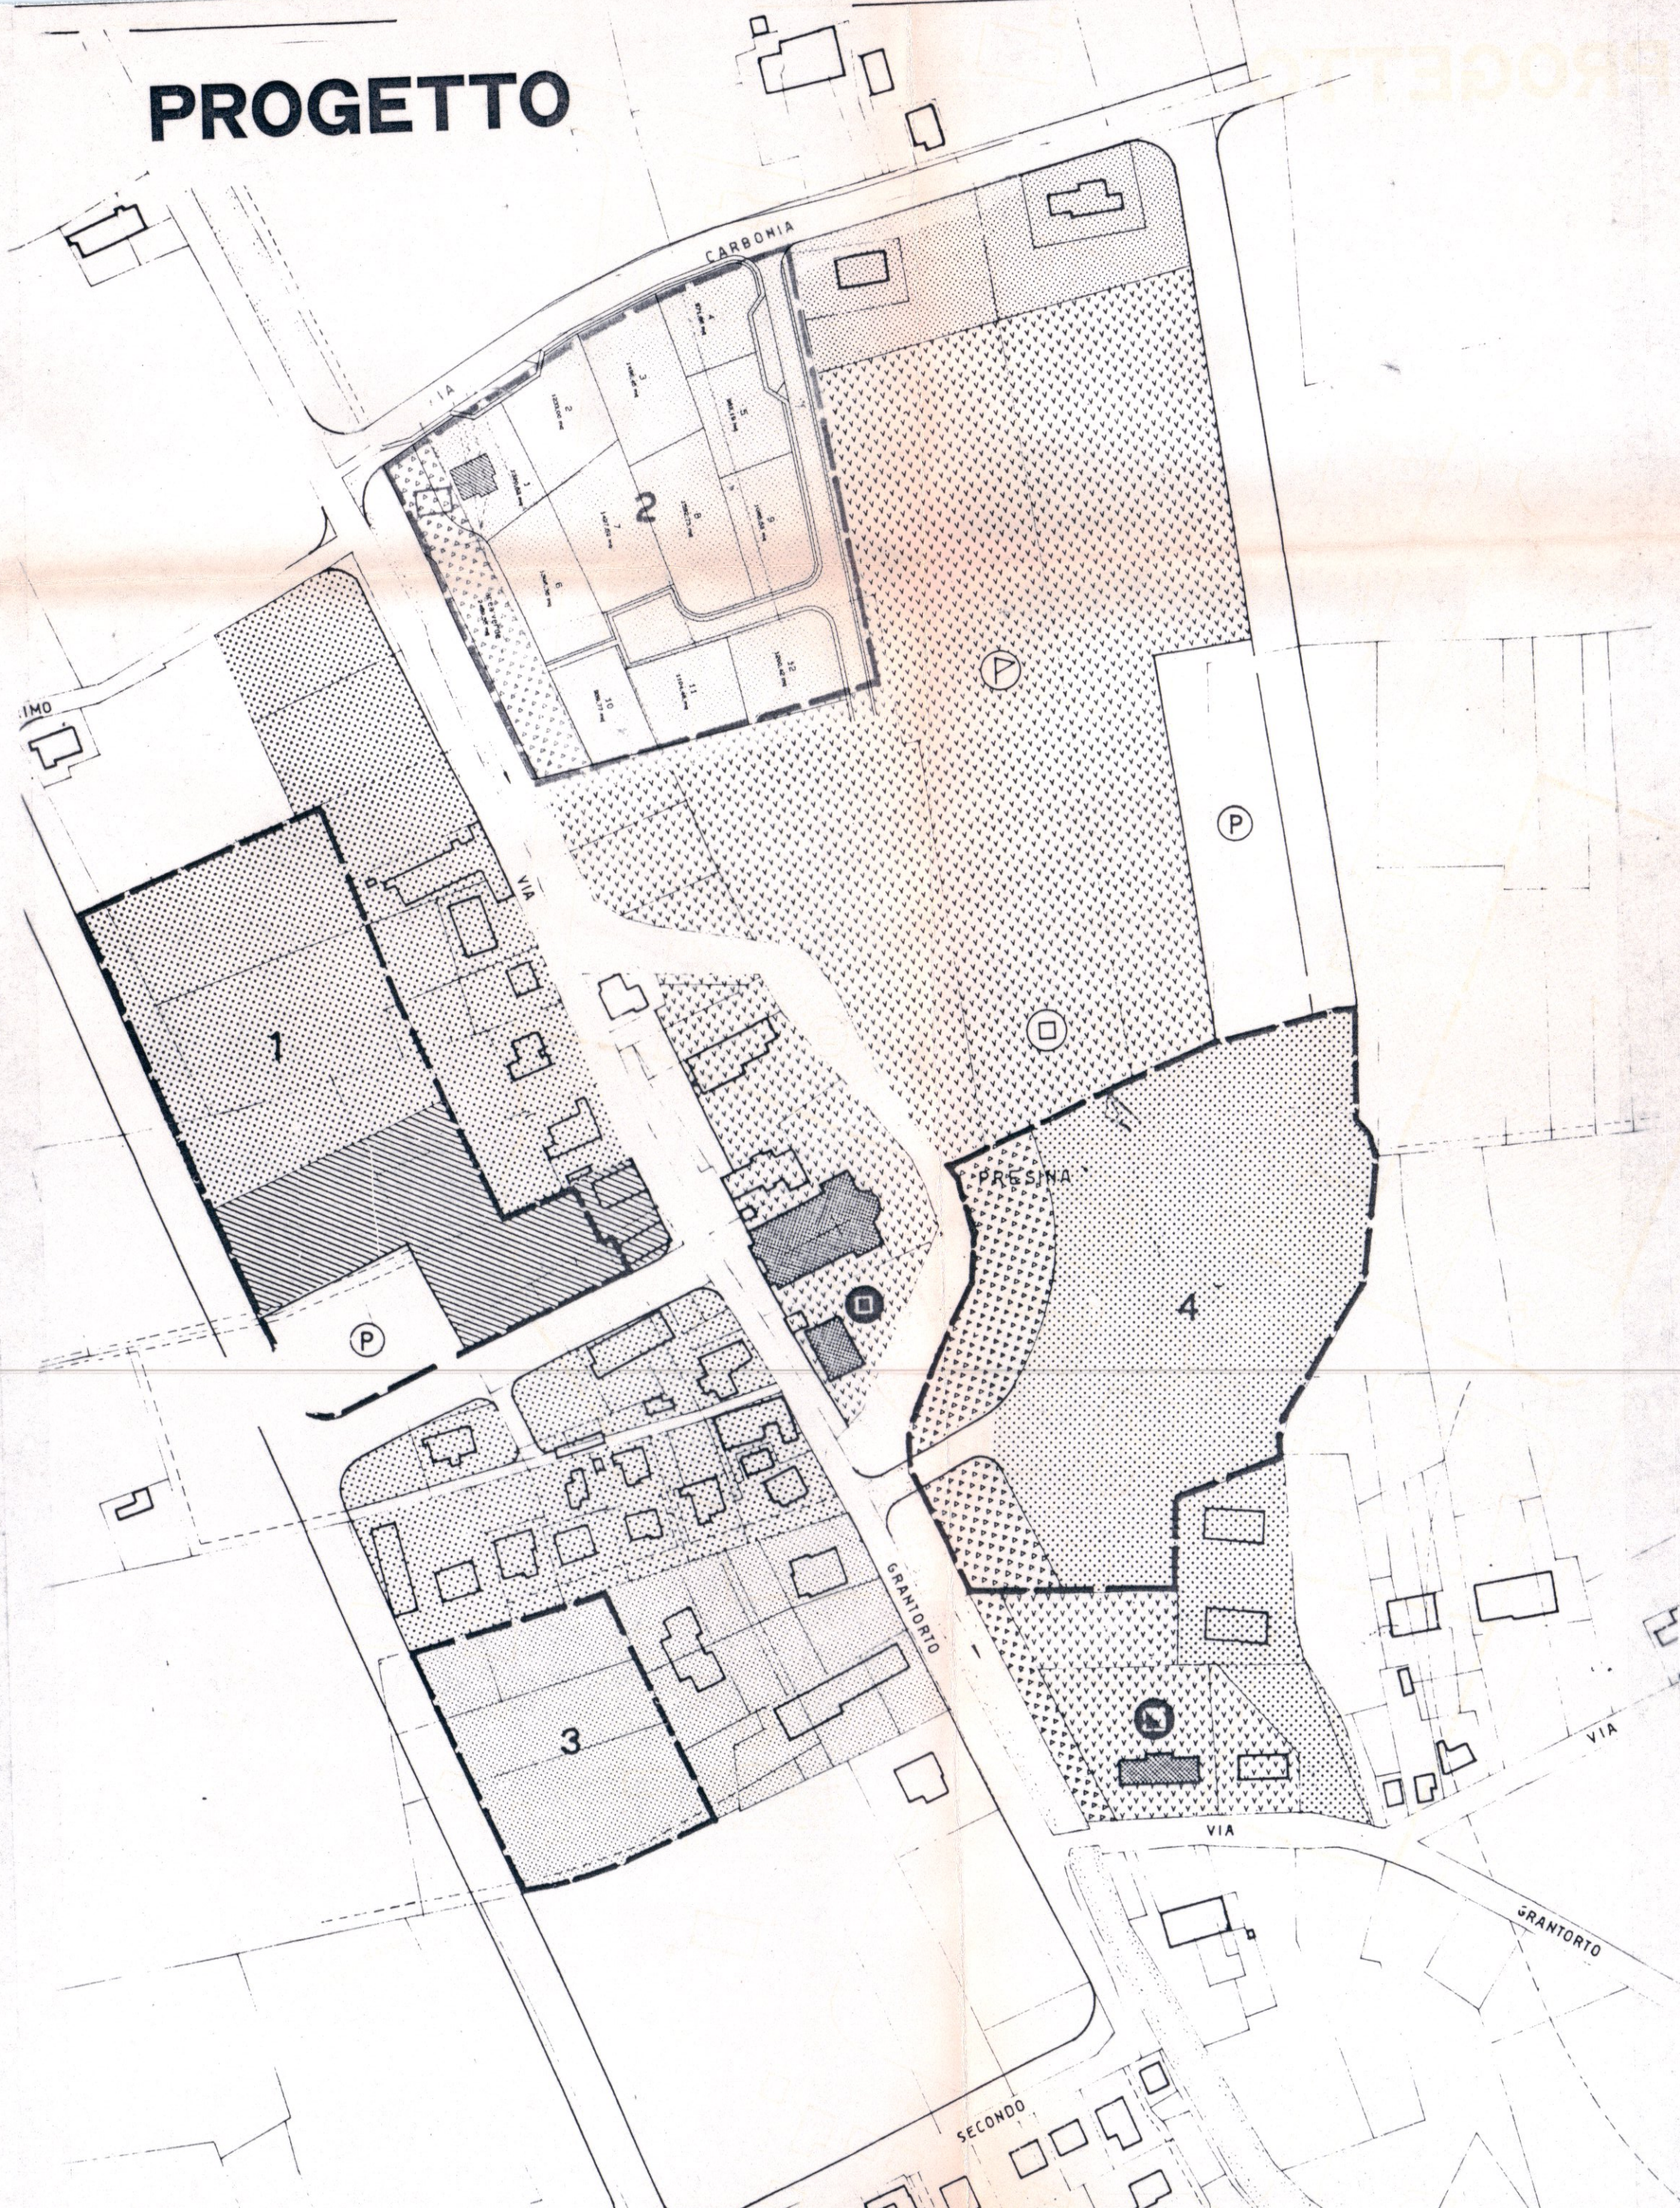


PRG

PROGETTO


PRG

SCALA 1:5000

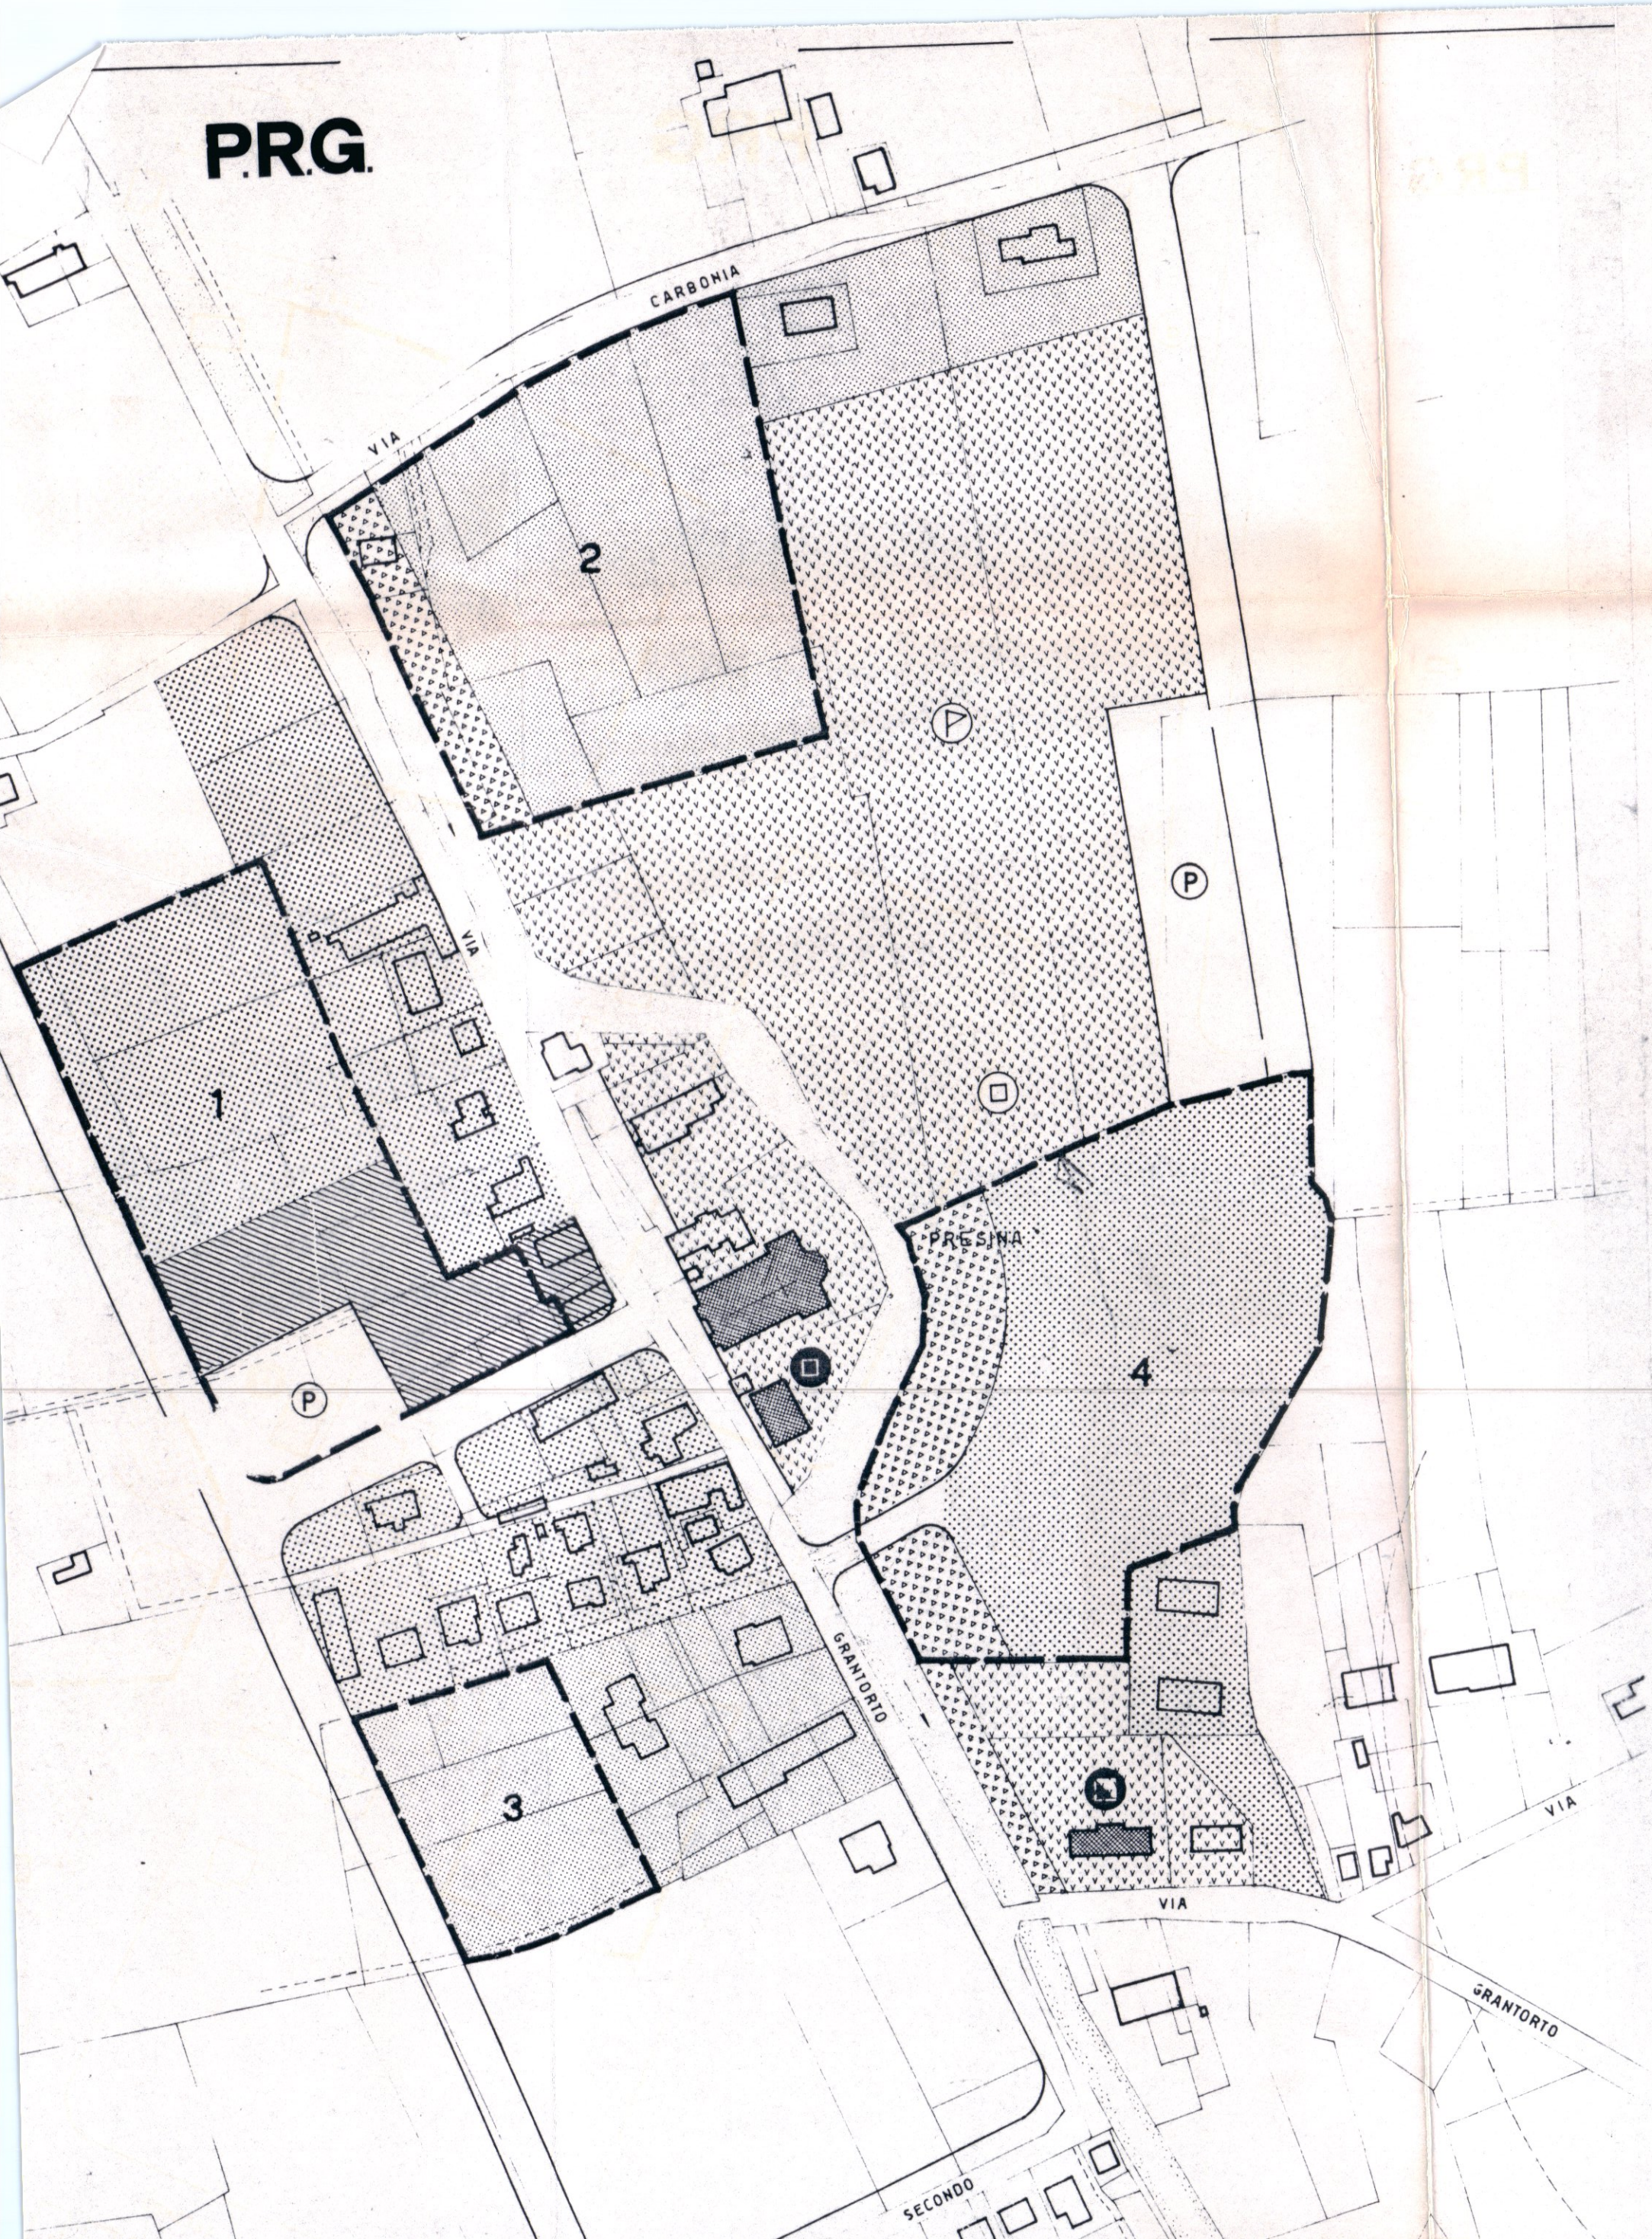

COMUNE DI PIAZZOLA SUL BRENTA
 Provincia di Padova
 Cat. ...
 - 6 OTT. 1997
 IL REG. ... DEL PROGETTO

COMUNE DI PIAZZOLA SUL BRENTA
 Il presente progetto è allegato alla ...
 n. ...
 in data 10 OTT. 1997

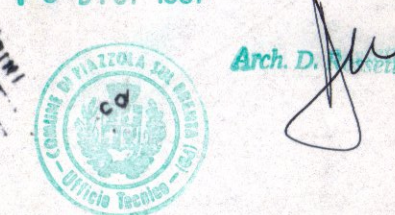

Roberto Maria
4 Bivio Guido
Favara Mario
Garau

Onorio Fatti
Cecilio Pascher
Colombo Promolo
Favara

Comune	PIAZZOLA SUL BRENTA	Provincia	PADOVA	Data	03/04/1991
Denominazione dell'opera	-Distretto n° 2- piano di lottizzazione (località Presina)			Variante	2
Disegni	Sovrapposizione del progetto al PRG vigente (PRG. 1980)			Prot.	
Committente	ing. Sandro Tasca		Progettista	Scala	1:2000
				Tav.	4