

committente: Consorziati Lottizzazione "Primavera"

oggetto: Piano urbanistico di lottizzazione
quota privata del comparto 1
Vaccarino di Piazzola sul Brenta

titolo disegno: ESTRATTO DI P.R.G. - ESTRATTO CATASTALE

scala: 1:5000
1:2000

file: c:\disegni\500\Lott.Vaccarino
(piano lottizzazione)\Tav.1-Estratti.dwg

tav. 1

data: 25/11/04 agg.



Il Presidente del Consorzio
VOLPON MARIO


COMUNE DI PIAZZOLA SUL BRENTA
Il presente progetto è allegato al permesso di costruire
n. 92/03
rilasciato da questo Comune
in data - 8 APR. 2005




IL CAPO AREA TECNICA
Sportello Unico per l'Edilizia
arch. Danilo Rossetto

COMUNE DI PIAZZOLA SUL BRENTA
Provincia di Padova
PROT. N. Prat. N.
Cat. Cl. Fasc.
- 6 APR. 2005
IL RESPONSABILE DEL PROCEDIMENTO

COMUNE DI PIAZZOLA SUL BRENTA
UFFICIO TECNICO COMUNALE
Elaborato esaminato dalla Commissione
Urbanistica Comunale n. 10 OTT 2003
IL SEGRETARIO DELLA COMMISSIONE

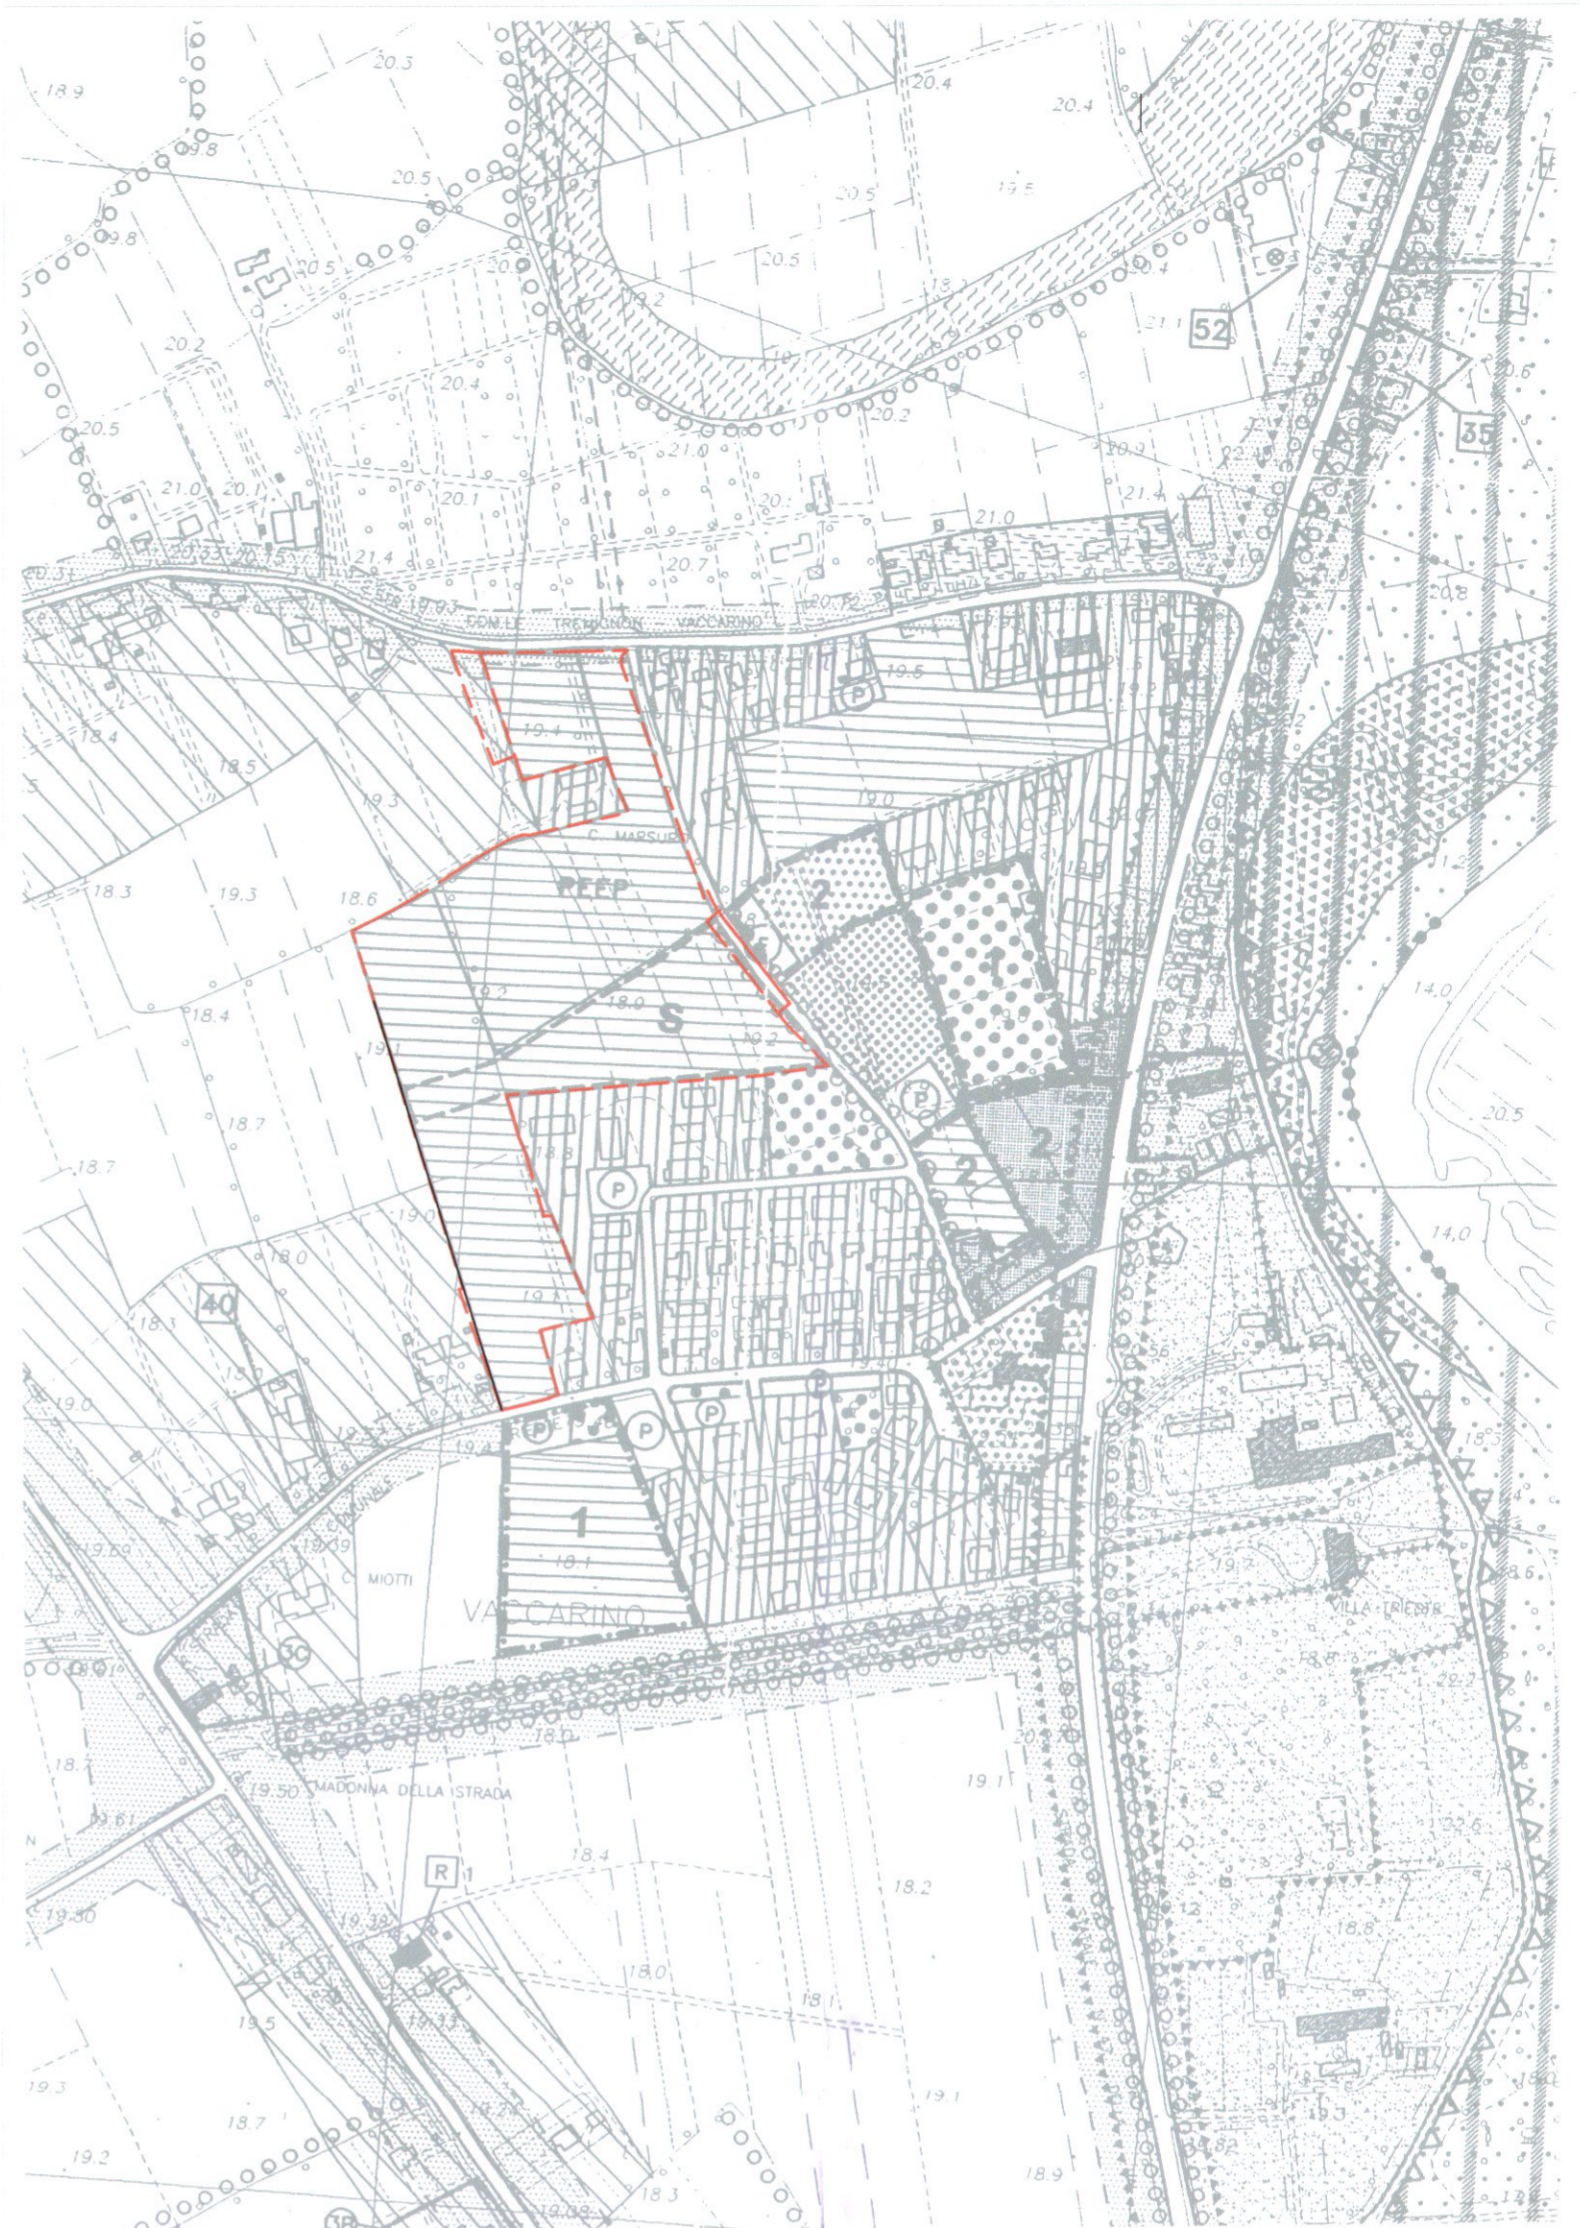

ESTRATTO P.R.G. SCALA 1:5000

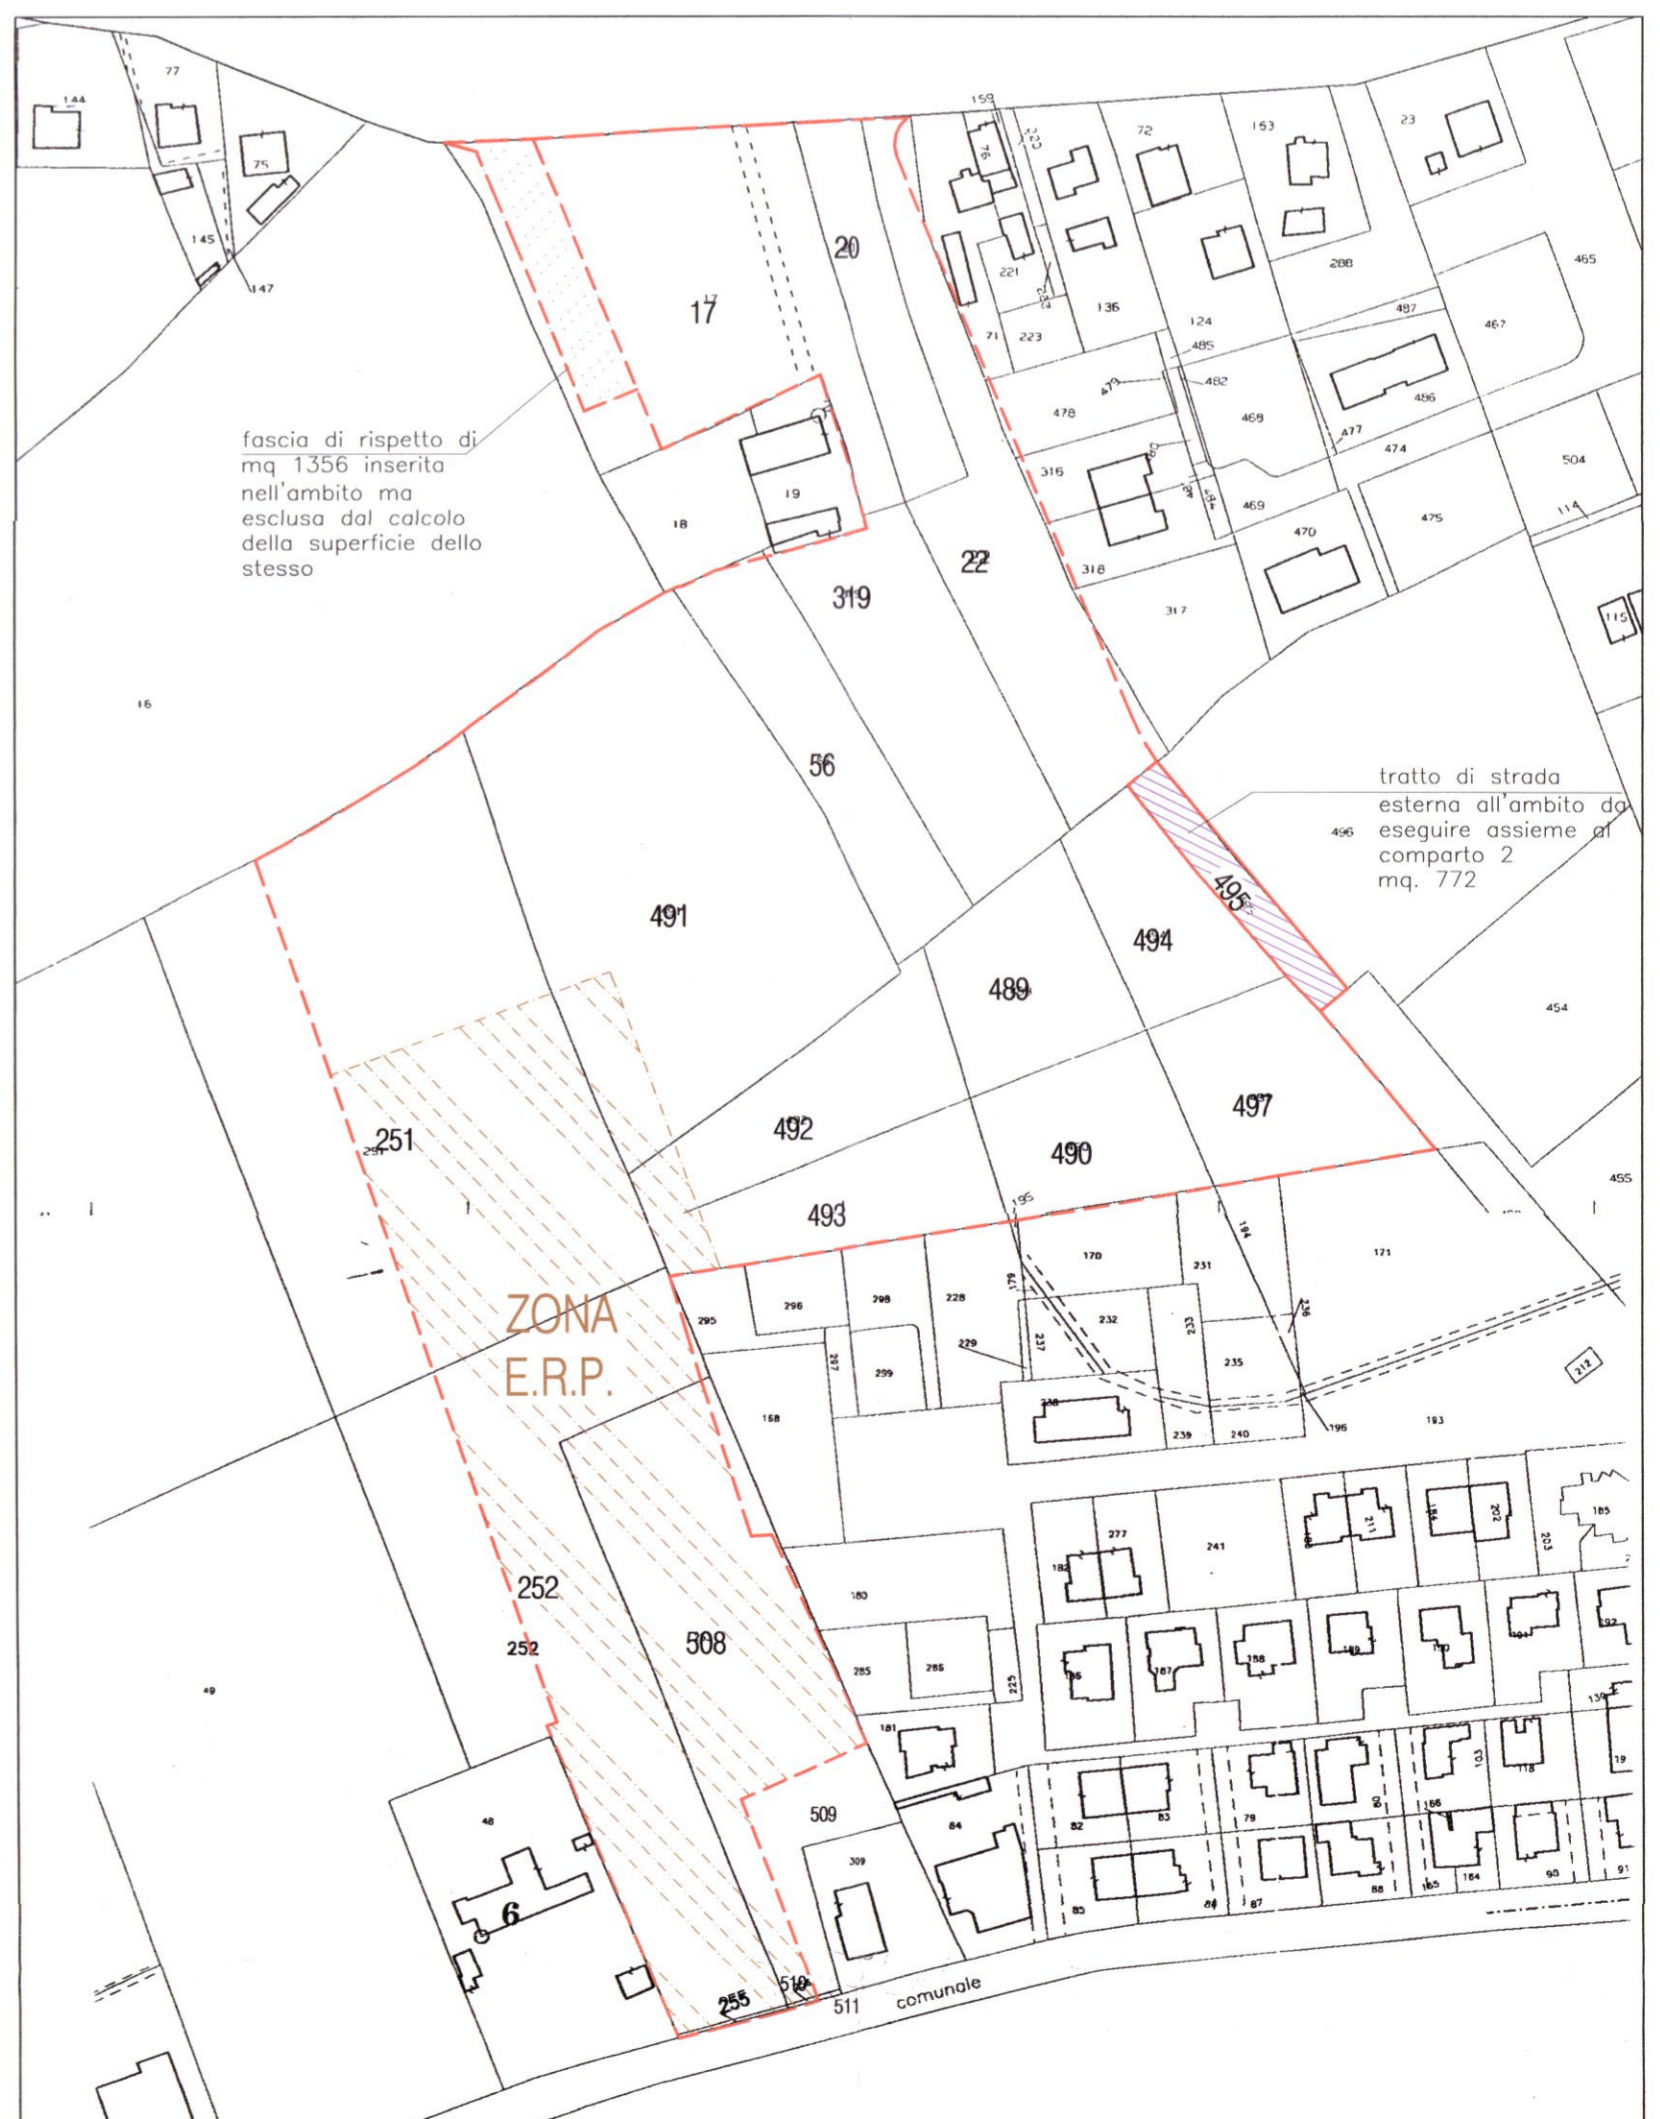

ESTRATTO CATASTALE SCALA 1:2000

--- Ambito di pianificazione urbanistica approvato con Delibera n. 59 del 27/09/2002
--- Zona E.R.P. individuata con Delibera n. 31 del 24/04/2002