

committente:

Consortiati Lottizzazione "Primavera"

Piano urbanistico di lottizzazione  
quota privata del comparto 1  
Vaccarino di Piazzola sul Brenta

gno: PIANO PARTICELLARE - SCHEMA AREE IN CESSIONE E SOGGETTE A SERVITU'

1:2000

file: c:\disegni500\Lott.Vaccarino  
piano lottizzazione\pianoparticellaretav4.dwg  
data: 16/01/2003 agg. 17/10/2003

tav.

4


Il Presidente del Consorzio  
VOLPON MARIO

TABELLA CON ELENCO MAPPALI INTERESSATI DAL PIANO DI LOTTIZZAZIONE

PROPRIETA' NOMINATIVO	PARTI	FG./MAPP.	SUP. CAT. MQ.	RENDITA		SUPERFICIE CATASTALE INCLUSA NEL P.D.L.	SUPERFICIE CATASTALE INCLUSA NELLA ZONA E.R.P.	SUPERFICIE CATASTALE INCLUSA NELLA ZONA DEI PRIVATI
				DOMINICALE	AGRARIA			
DORO ANTONIETTA DORO MASSIMILIANO BRUNO	1/3 2/3	50/17	6.937	71,85	46,57	5.280		5.280
		50/18	1.237	12,81	8,31	13		13
		50/19	1.000			67		67
		50/20	1.761	18,24	11,82	1.761		1.761
		50/56	2.800	29,00	18,80	2.736		2.736
		50/319	3.552	33,02	22,93	3.428		3.428
DORO ANTONIETTA DORO MASSIMILIANO BRUNO	1/2 1/2	50/22	3.990	41,33	26,79	3.486		3.486
POLI ADRIANA POLI LIDIO SALA ANNALISA SALA OSCAR SALA TITO	3/9 3/9 1/9 1/9 1/9	50/491	9.702	86,13	55,12	9.702	147	9.555
CECCHINI FRANCO		50/492	2.549	22,63	14,48	2.549	48	2.501
		50/489	2.317	16,00	12,56	2.317		2.317
		50/494	1.876	16,65	10,66	1.876		1.876
VOLPON MARIO IGINO		50/493	2.189	19,43	12,44	2.189	38	2.151
		50/490	2.033	14,04	11,02	2.033		2.033
		50/497	2.388	21,20	13,57	2.388		2.388
CECCHINI ALESSANDRO GIUSEPPE CECCHINI ENRICO GIUSEPPE SACRATO CLAUDIA	1/6 1/6 4/6	50/251	13.500	96,55	69,72	9.855	6.264	3.591
		50/252	9.440	83,81	53,63	6.874	6.874	
		50/255	35	0,11	0,07	35	35	
DE AGOSTINI LUCIANO DE AGOSTINI LUIGI SOFFIA BRUNA	PROP. COUSUF. GEN. COUSUF. GEN.	50/508	5.285	46,92	30,02	5.168	5.168	
		50/510	14	0,04	0,03	14	14	
TOTALI GENERALI				629,76	418,54	61.767	18.588	43.179

procura speciale  
a favore POLI LIDIO

procura speciale  
a favore BEDIN LIVA

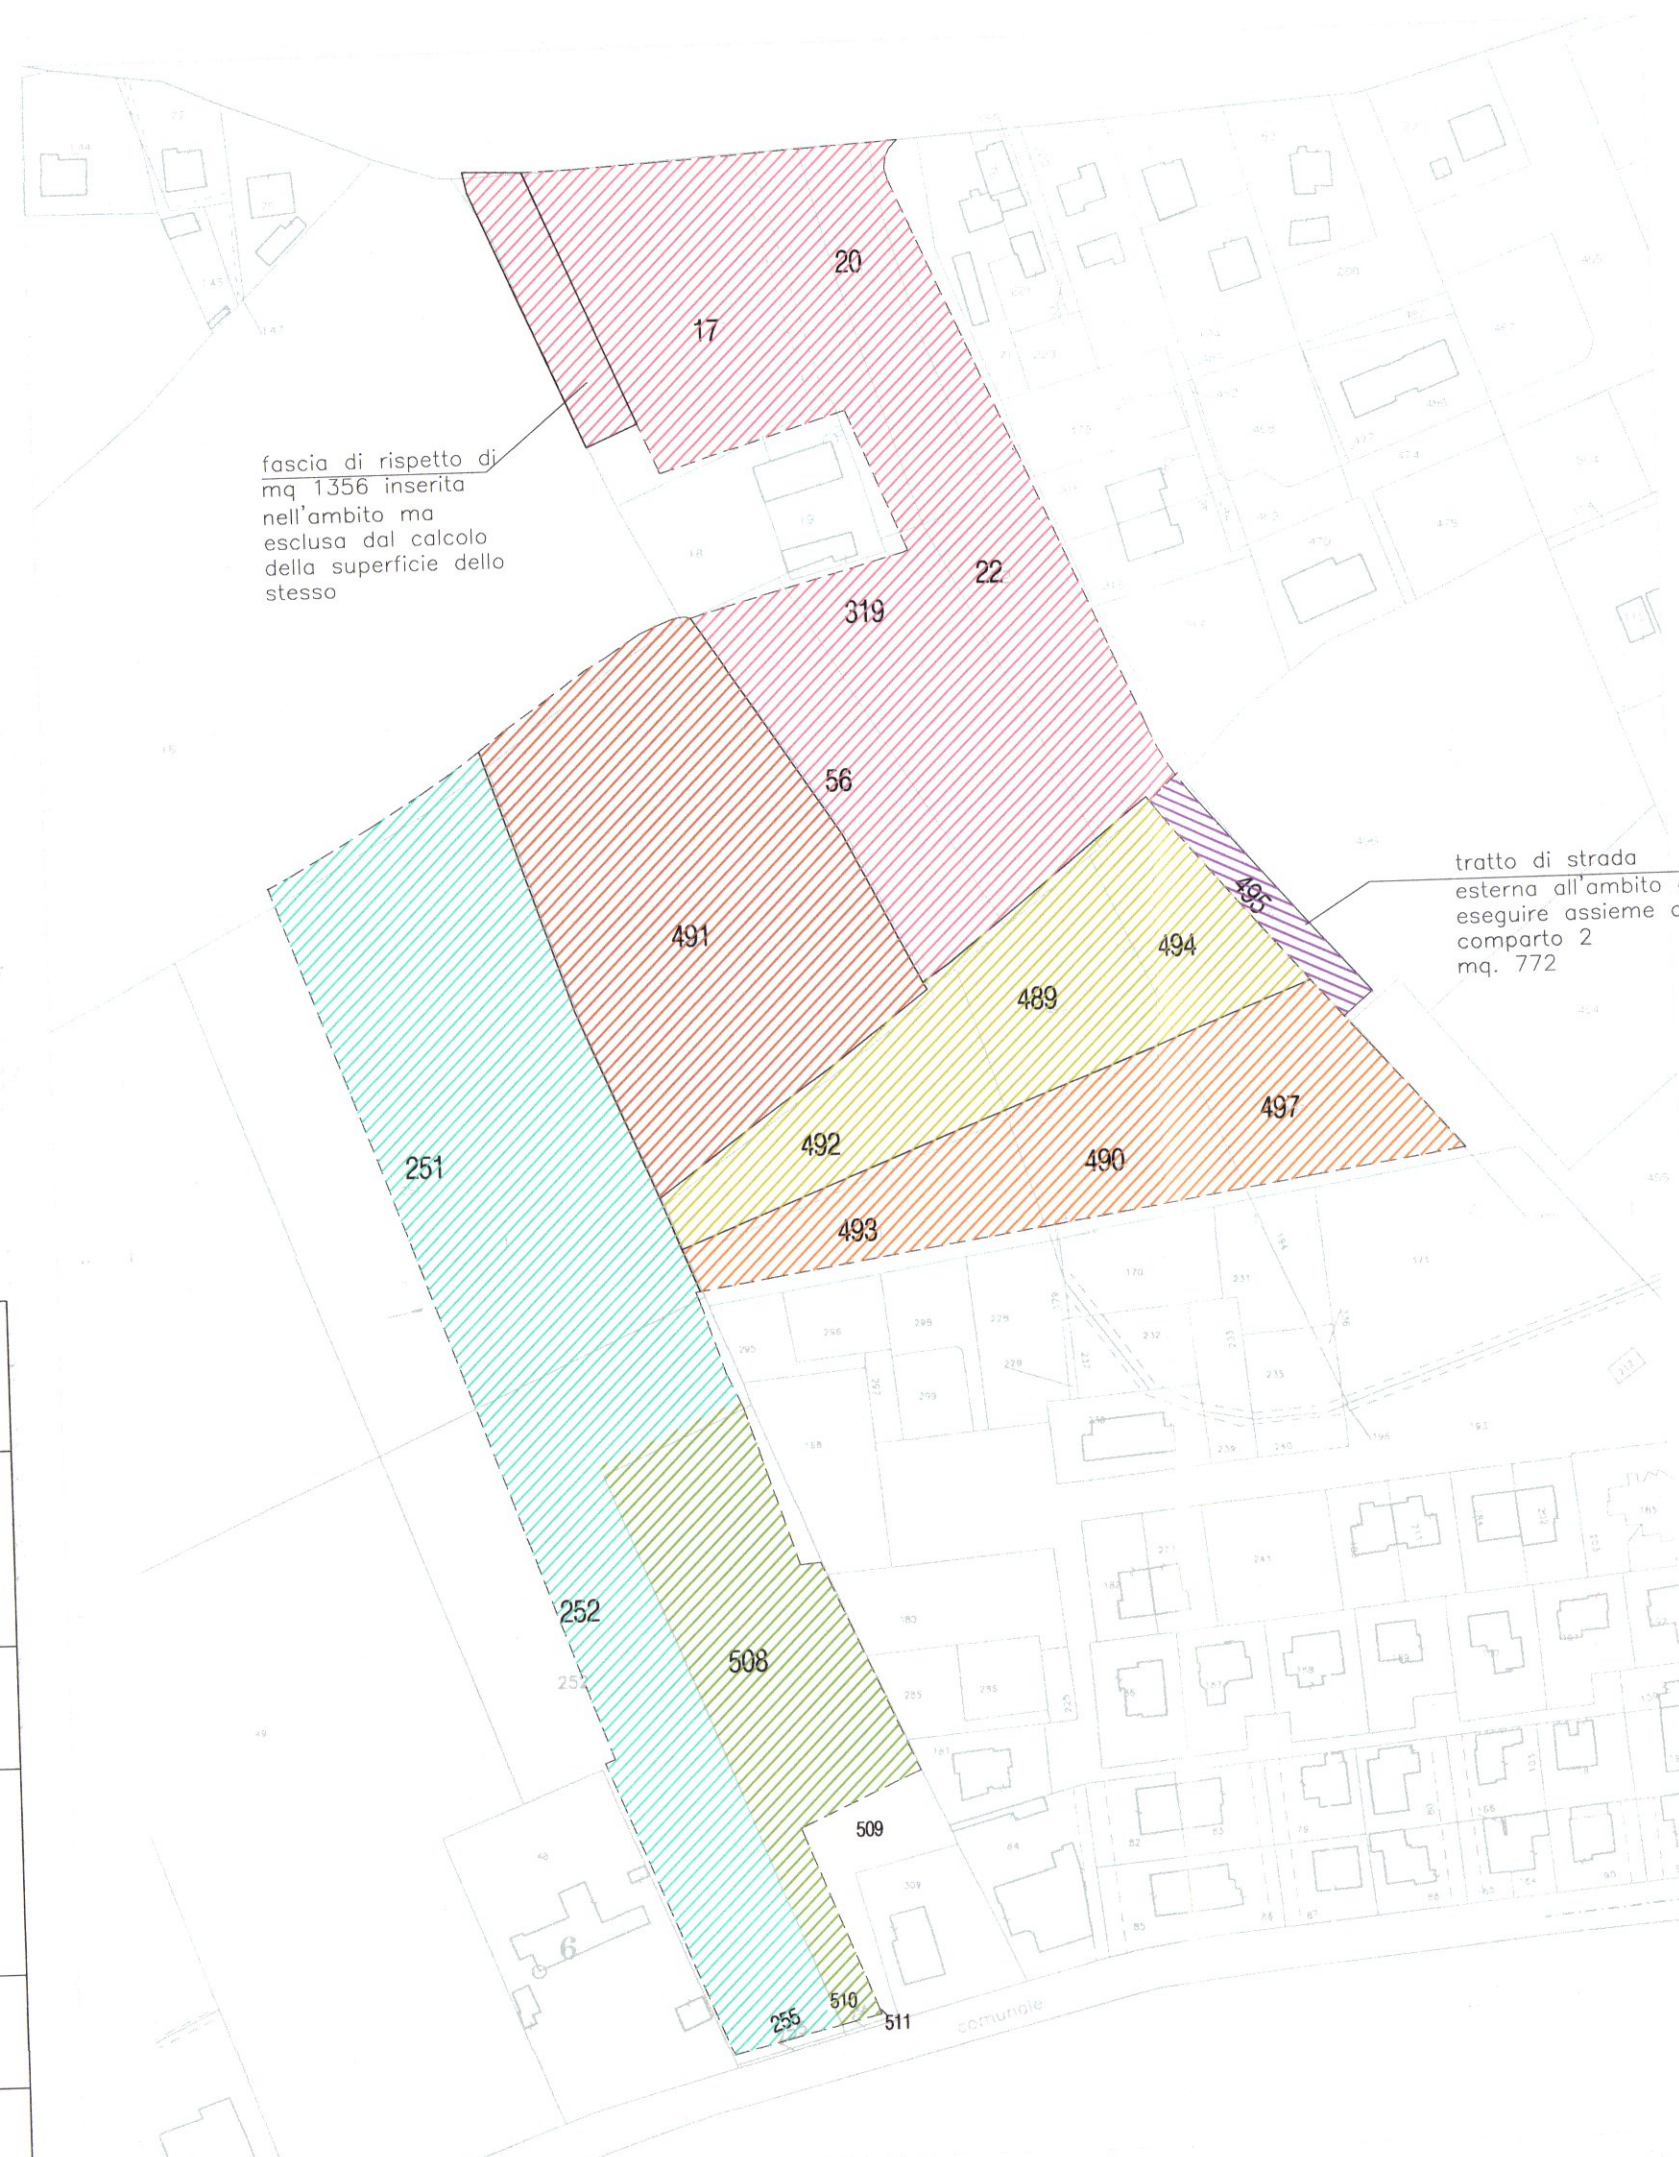

ESTRATTO CATASTALE SCALA 1:2000

----- Ambito di pianificazione urbanistica approvato con Delibera n. 59 del 27/09/2002



SCHEMA AREE IN CESSIONE E SOGGETTE A SERVITU'

- AREE A STANDARD DA CEDERE AL COMUNE
- ZONA E.R.P.
- AREE PRIVATE AD USO PUBBLICO
- AREA CABINA ENEL