

ESTRATTO VARIANTE PARZIALE 04/2004 AL PIANO PARTICOLAREGGIATO rapp. 1:500 Adottata con delibera di G.C. n. 9 del 16.01.2004


La progettazione degli edifici e delle aree attigue private sono da considerarsi indicativi, si rimanda ai progetti specifici

LEGENDA


- DEMOLIZIONI
- INVILUPPO NUOVA EDIFICAZIONE
- PERIMETRO AMBITO OVEST N°3 DEL PIANO PARTICOLAREGGIATO EX IUTIFICIO

LEGENDA


- IDENTIFICAZIONE AREE IN PROPRIETA' DA TRASFERIRE AL COMUNE
verde pubblico = mq 4.024 verde = mq 2.668
 parcheggio = mq 1.279 platee e percorsi = mq 1.256
- IDENTIFICAZIONE AREE PRIVATE VINCOLATE AD USO PUBBLICO mq 2.319
- IDENTIFICAZIONE AREE COMUNALI OGGETTO DI OPERE DI URBANIZZAZIONE (2332 mq)
- IDENTIFICAZIONE EDIFICIO DESTINATO A SERVIZI DI INTERESSE COMUNE

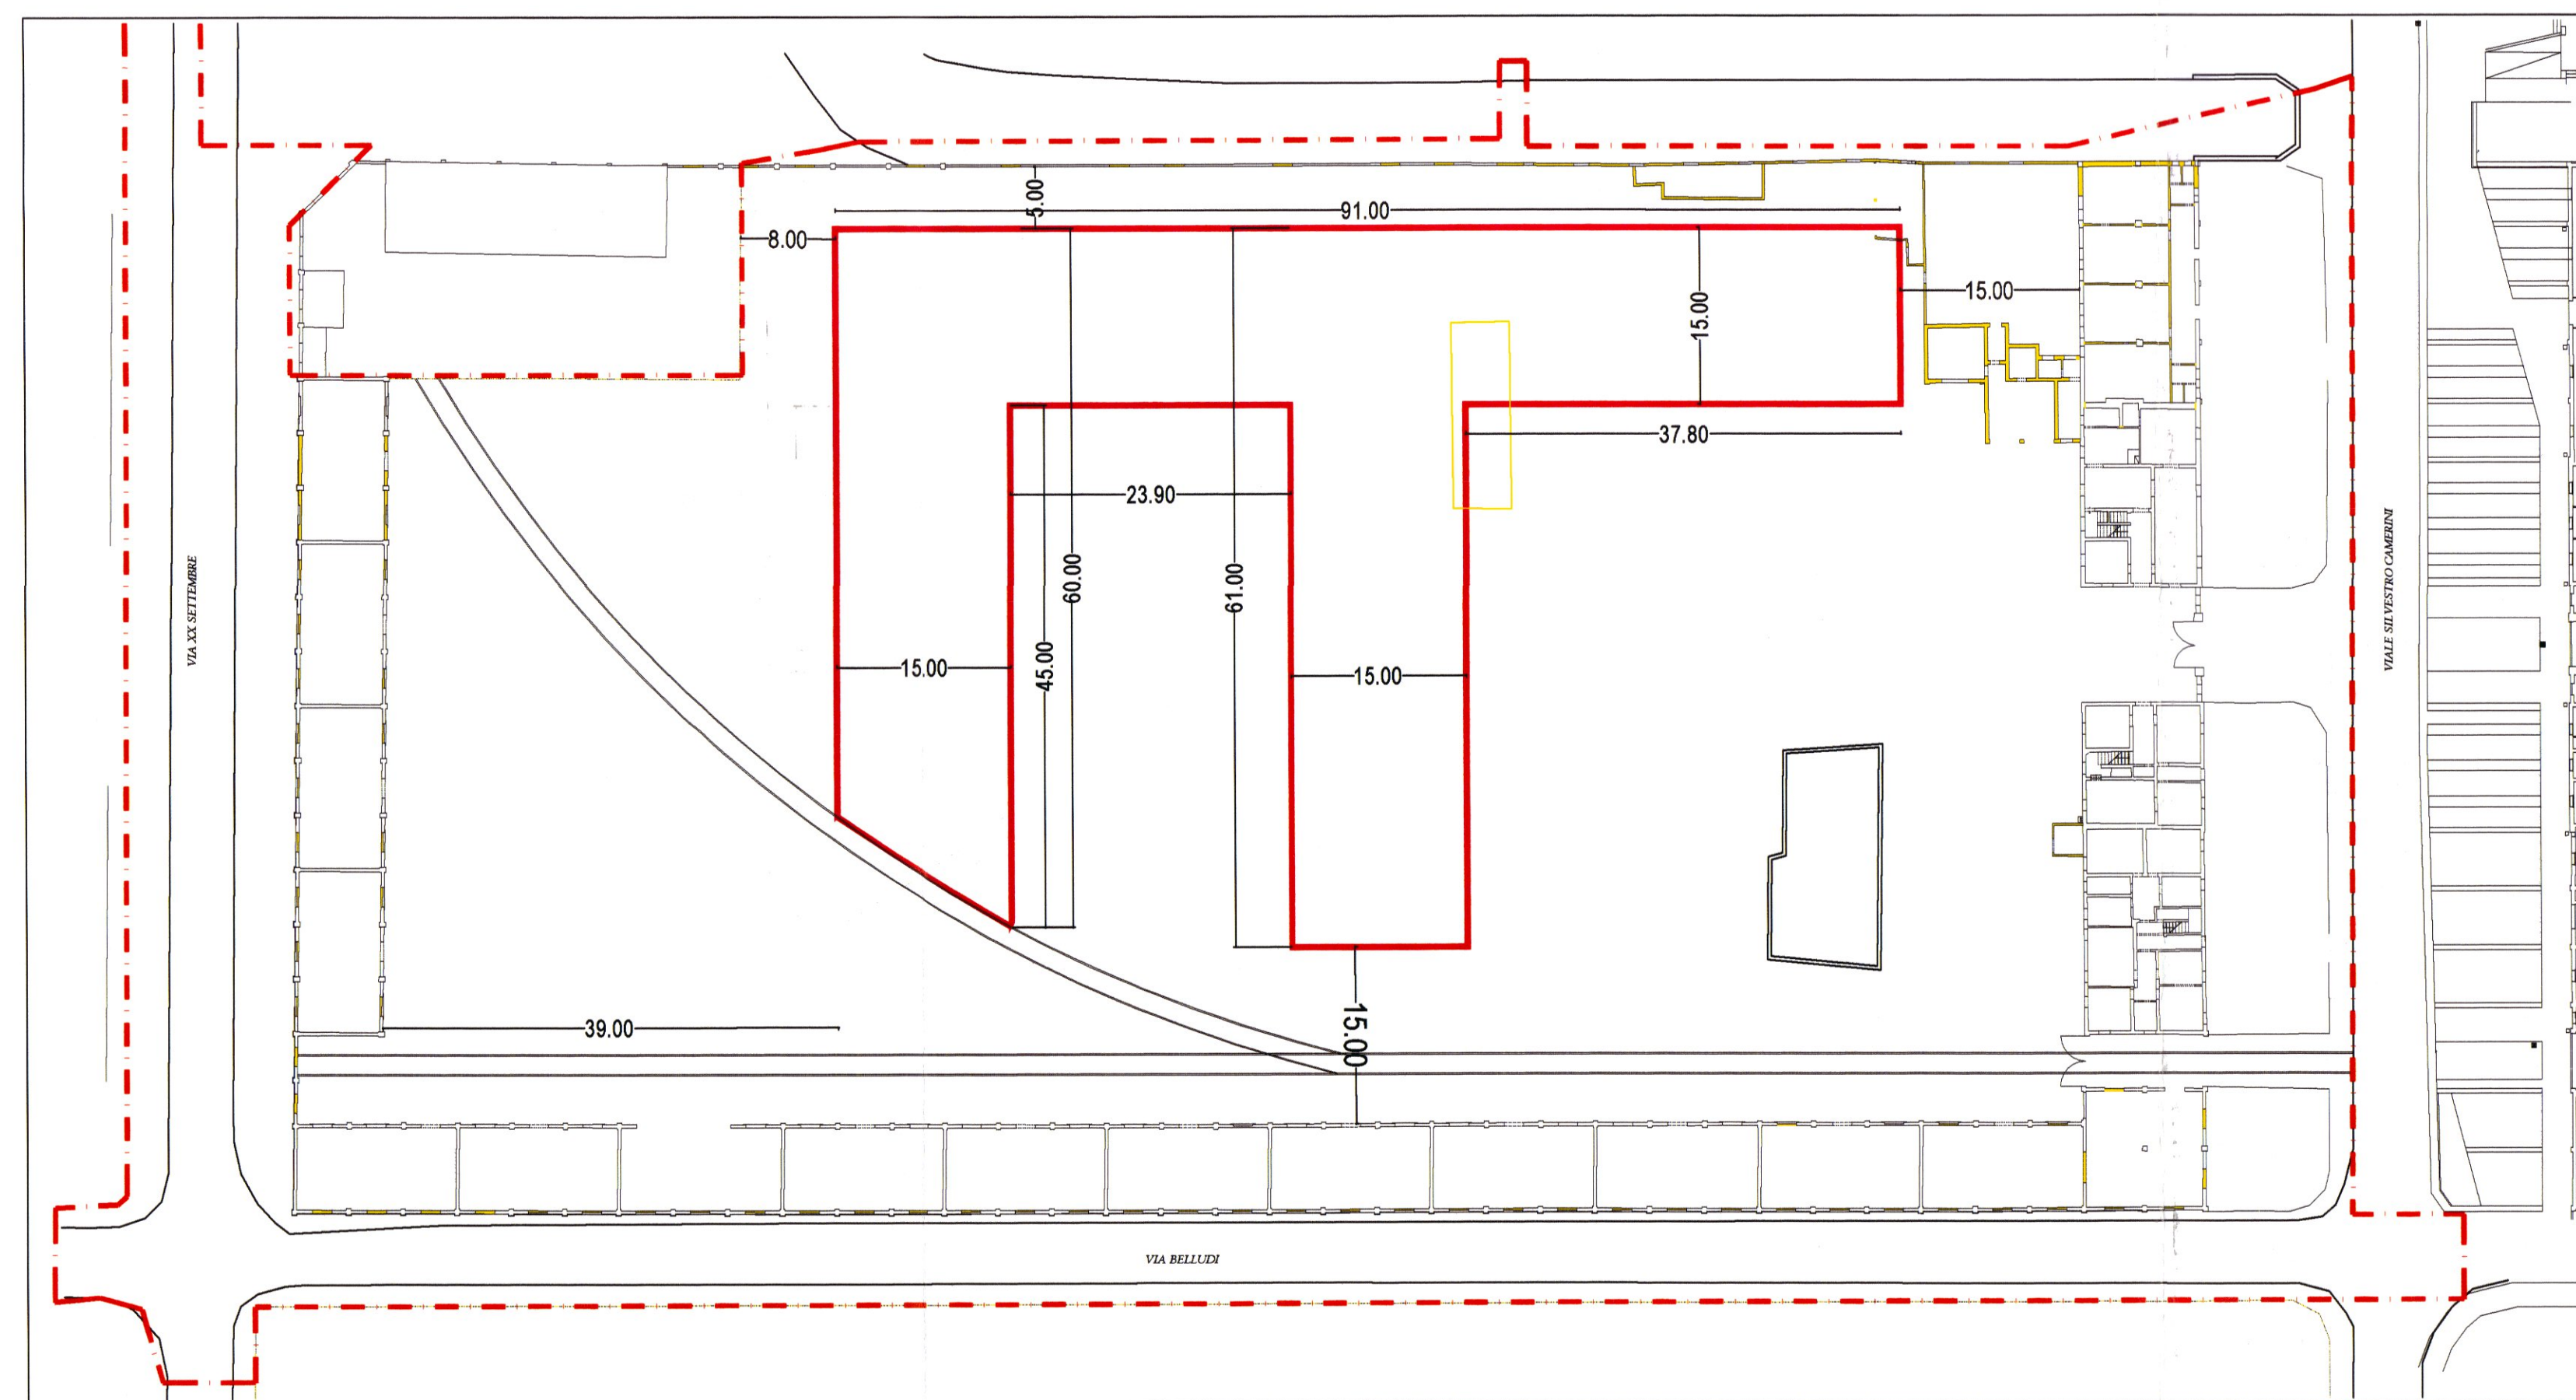


PLANIMETRIA INVILUPPO NUOVA EDIFICAZIONE - rapp. 1:500

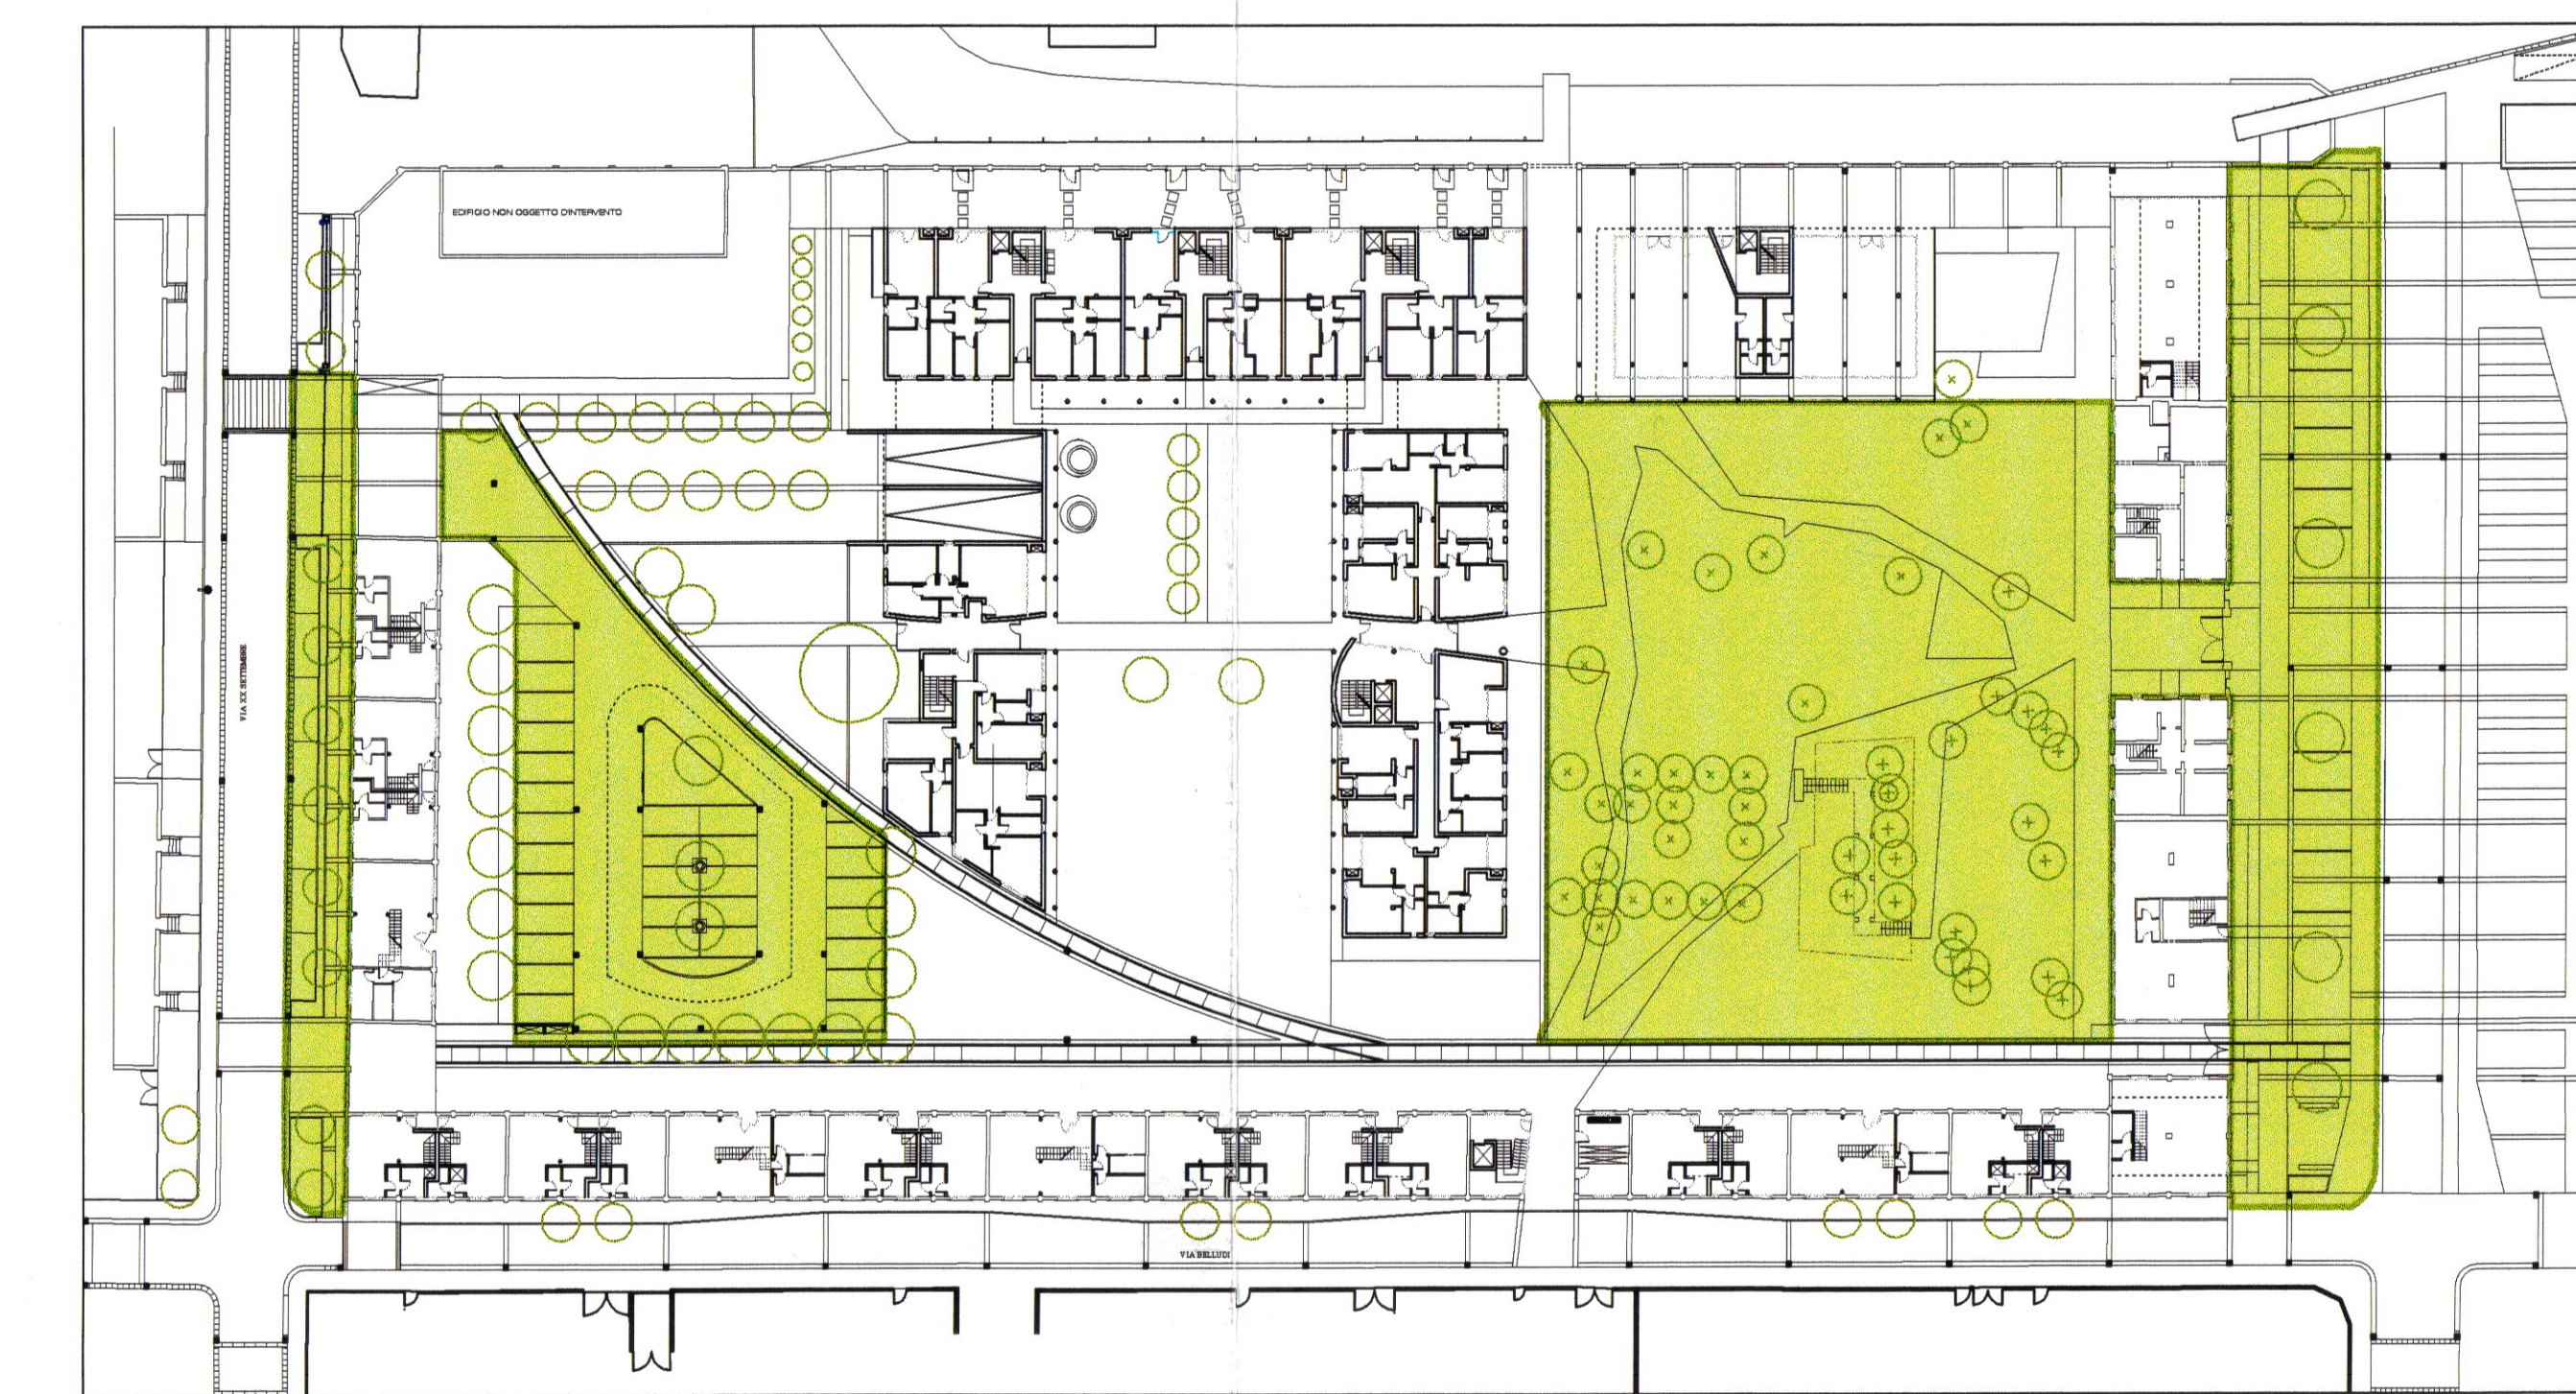

IDENTIFICAZIONE AREE IN PROPRIETA' DA TRASFERIRE AL COMUNE (disegno non in scala)

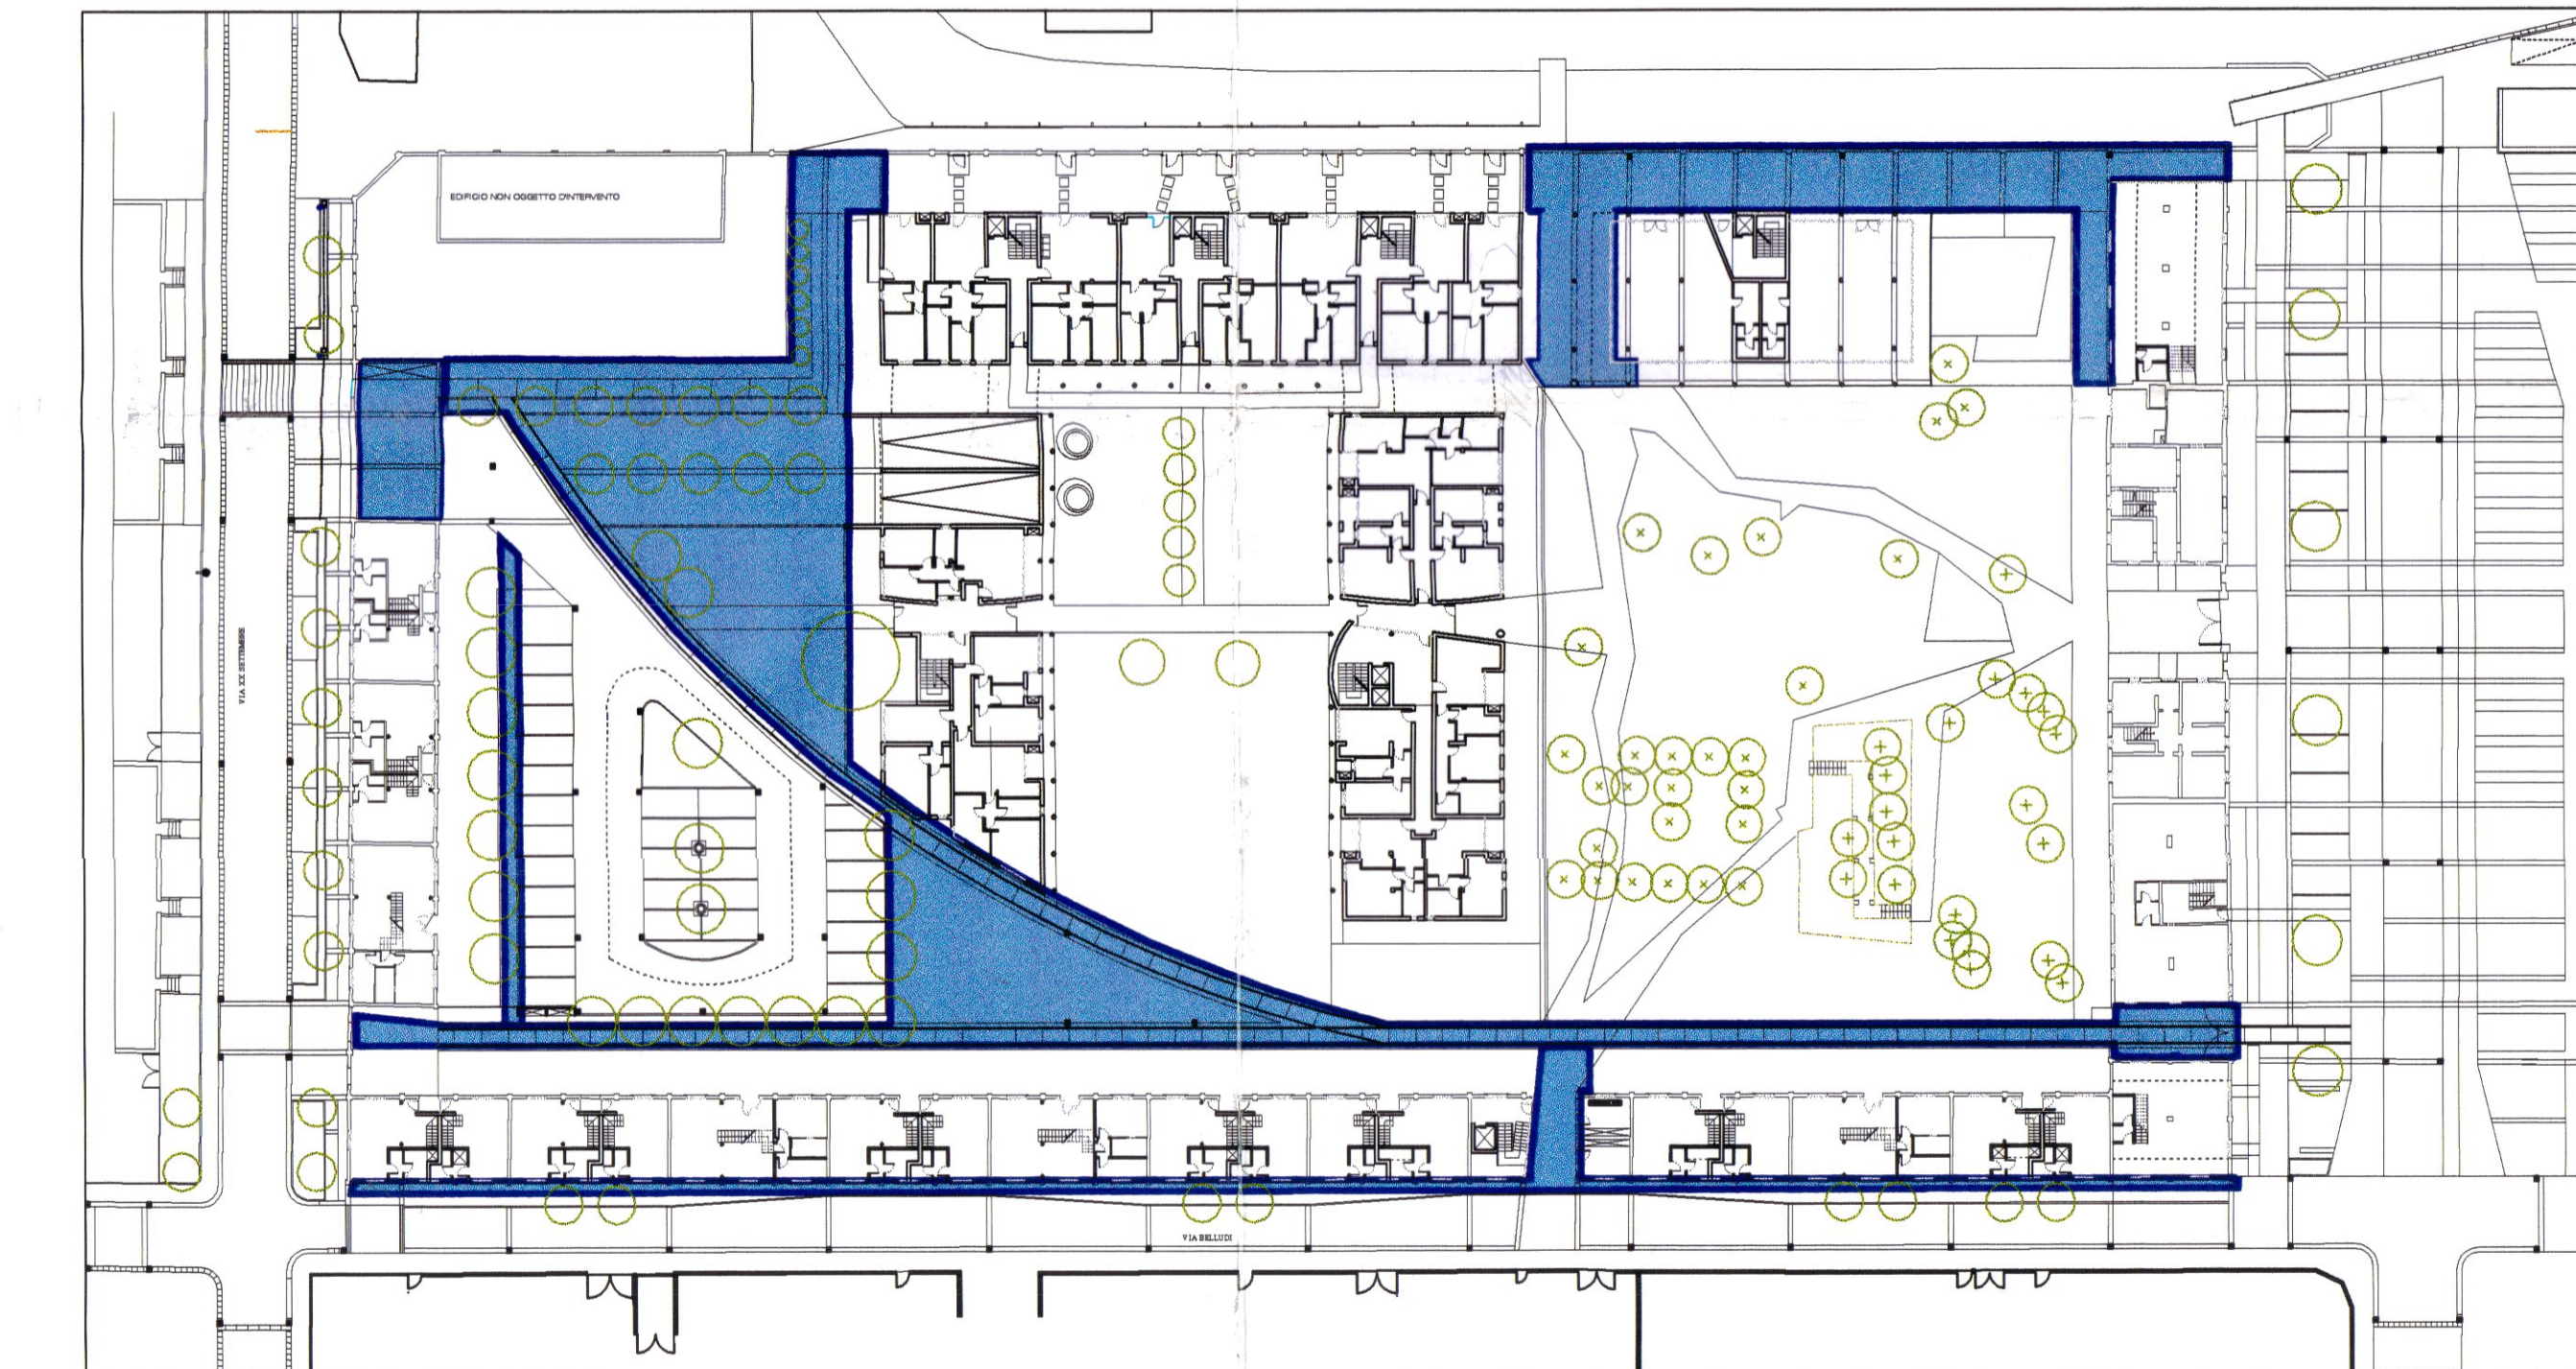

IDENTIFICAZIONE AREE PRIVATE VINCOLATE AD USO PUBBLICO (disegno non in scala)

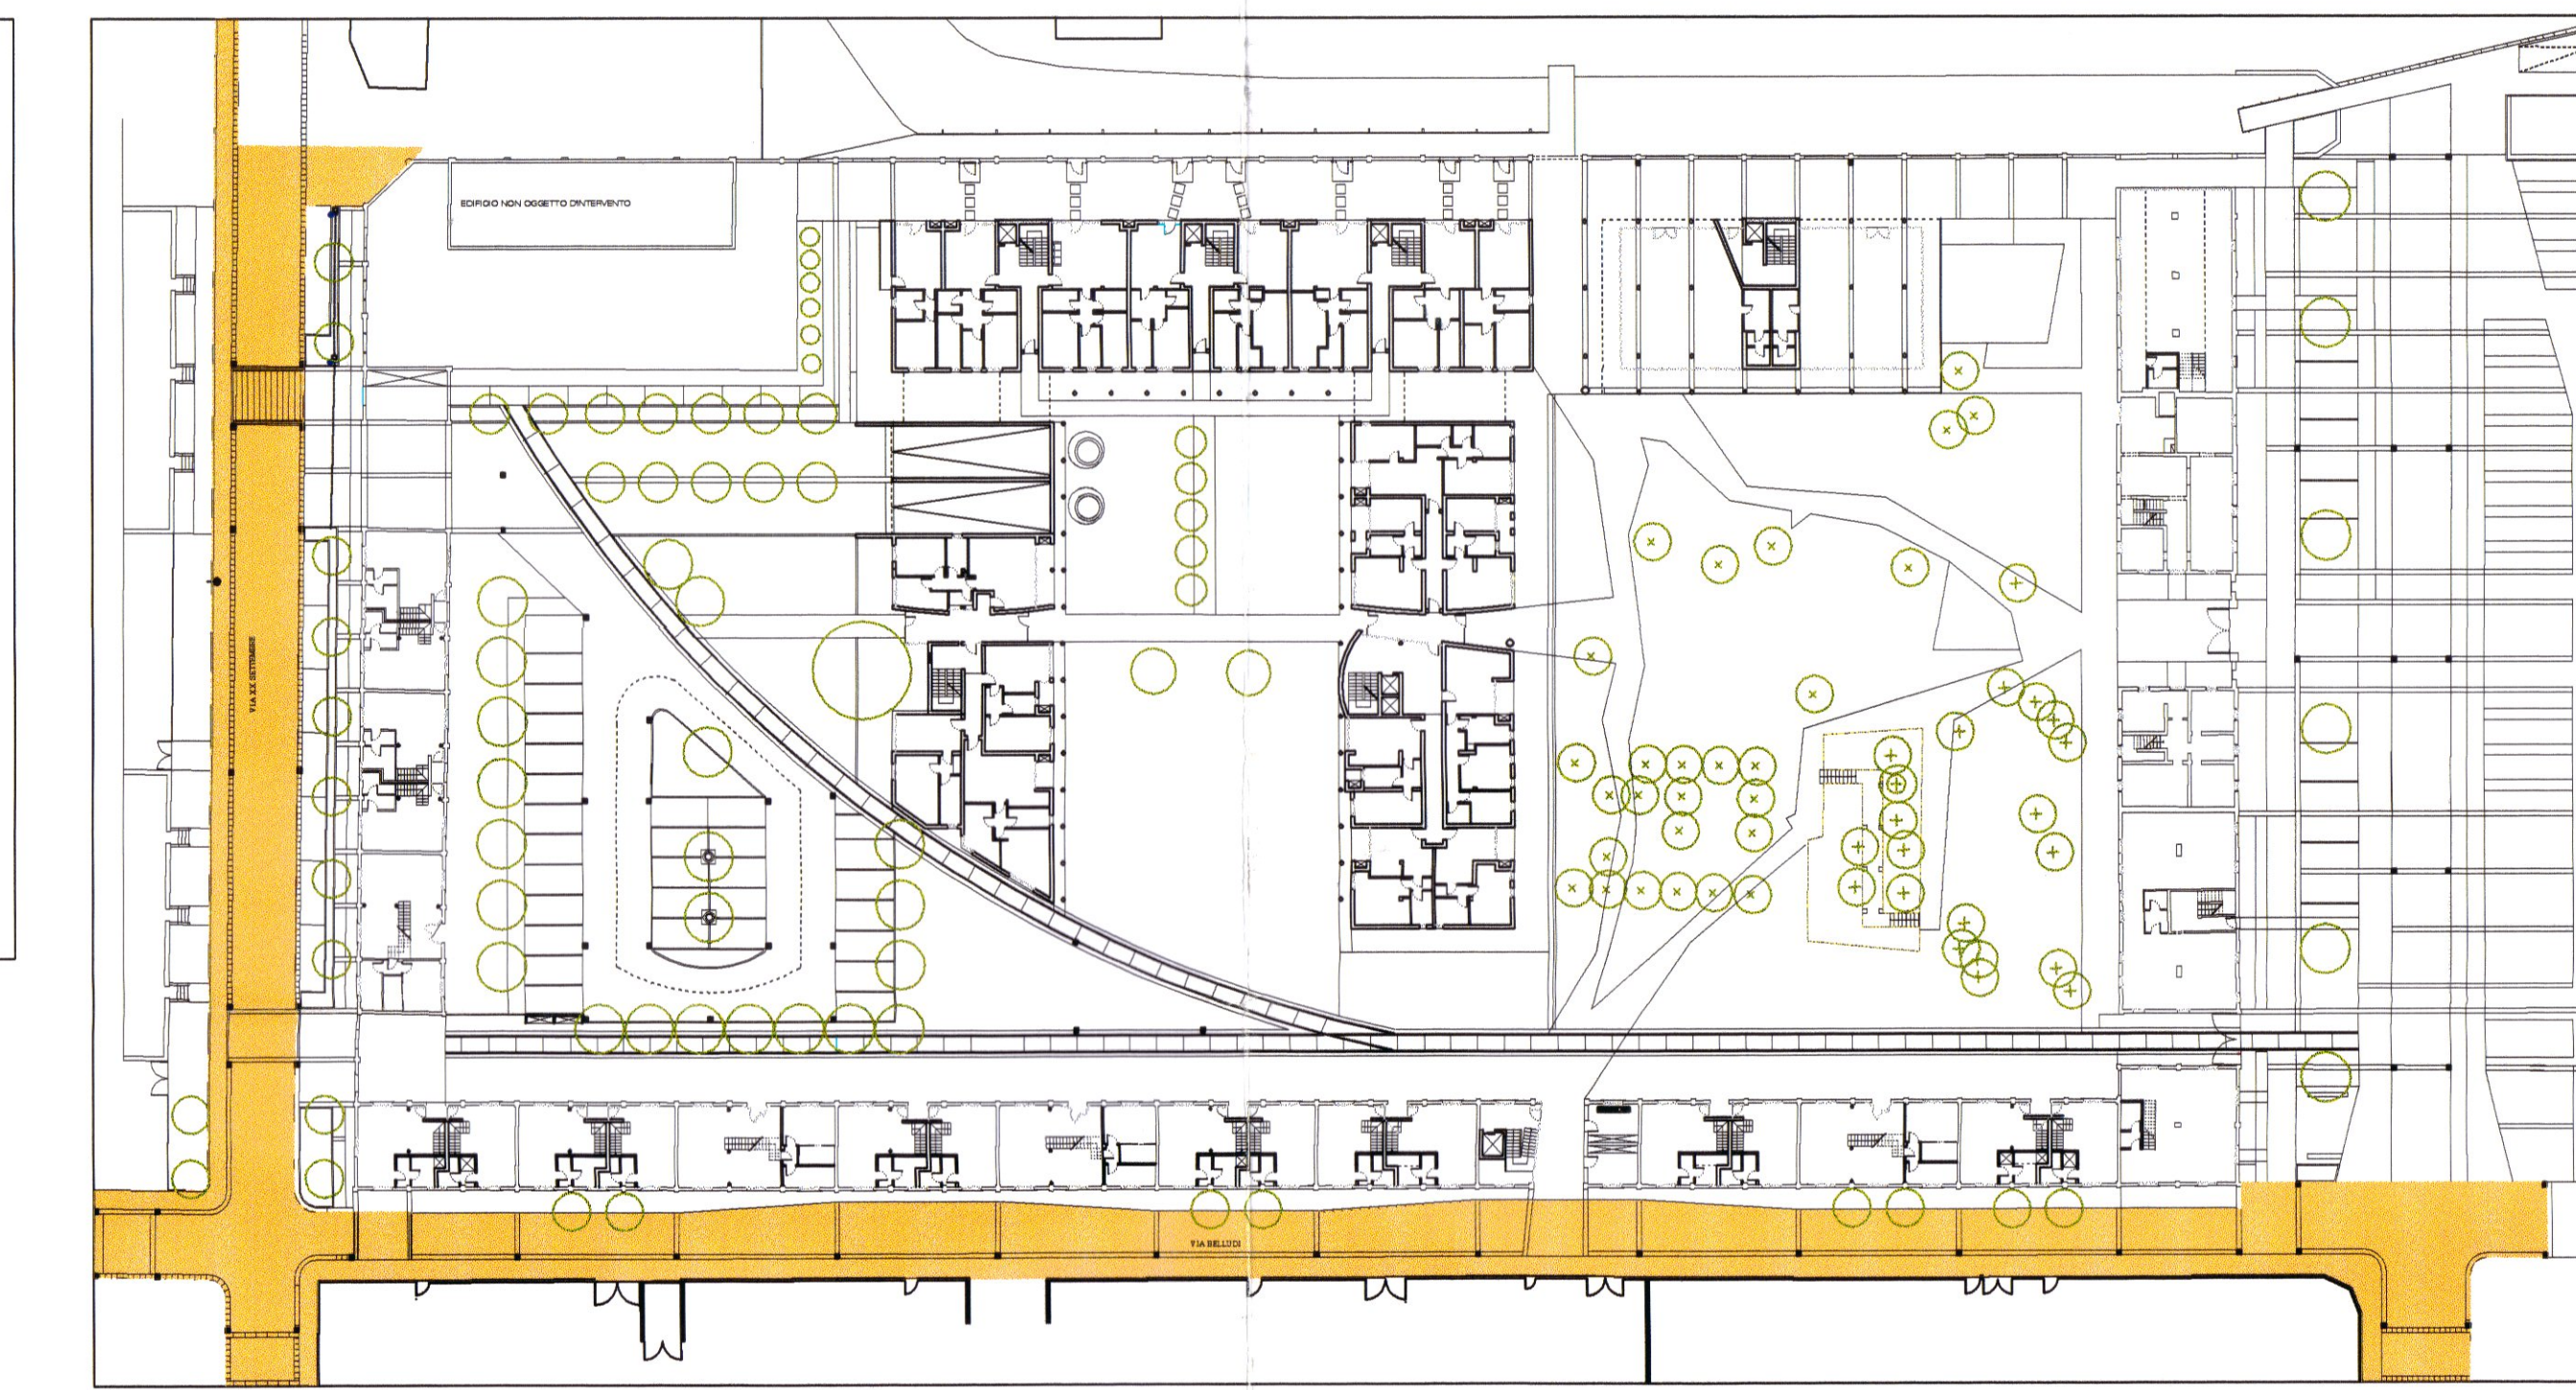

IDENTIFICAZIONE AREE COMUNALI OGGETTO DI OPERE DI URBANIZZAZIONE (disegno non in scala)



IDENTIFICAZIONE EDIFICIO DESTINATO A SERVIZI DI INTERESSE COMUNE (disegno non in scala)

24/04/04

 Elaborazione: STUDIO NEGRI & FAURO ARCHITETTI ASSOCIATI

 28/03/2004

 Via Aldo Moro, 5 - 35122 Padova

 Tel. 049 9300441 - Fax 049 9300442

 E-mail: negri@studionegri.it

 PIAZZOLA SUL BRENTA

 Via Aldo Moro, 5 - 35122 Padova

 Tel. 049 9300441 - Fax 049 9300442

 E-mail: negri@studionegri.it

COMUNE DI PIAZZOLA SUL BRENTA
AMBITO OVEST EX IUTIFICIO
 denominato ambito n°3 dal Piano Particolareggiato
 PROGETTO ESECUTIVO DELLE OPERE DI URBANIZZAZIONE
 Proprietà: PARCO DELLA CONTESSA S.R.L.
 Via Aldo Moro, 5 - 35122 Padova

PROGETTO: STUDIO NEGRI & FAURO - ARCHITETTI ASSOCIATI
 STUDIO IN CAMPOSAMPIERO - VICOLO BEATO CRESCENZIO 11, TEL E FAX 049 9300441 E-MAIL: negri@studionegri.it

 Collaboratore progetto architettonico: Arch. Enrico Ruffato, Dott. Michela Gabrielli

 progetto strutture: Ing. Luigi Redonati

 progetto idraulico: Biessa Controlli s.r.l.

 progetto imp. illuminazione:

 - 5 NOV. 2004

 IL RESPONSABILE DEL PROCEDIMENTO:

PROGETTO
 oggetto: AREE PUBBLICHE - INVILUPPO NUOVA EDIFICAZIONE TAV. n° I
 data: Ottobre 2004
 scala: rapp.: 1:500

A norma di legge il presente elaborato non può essere riprodotto e comunicato a terzi senza espressa e preventiva autorizzazione del titolare