

COMUNE DI PIAZZOLA SUL BRENTA

ALLEGATO ALLA DELIBERAZIONE DI
N. 28 DEL 24/5/93
IL SINDACO
IL SEGRETARIO


PIANO DI LOTTIZZAZIONE NEL COMPARTO N°4

TAVOLA 3	VARIANTE DISCIPLINA EDILIZIA DI PROGETTO	DATA AGGIORNAMENTO 31 MAG. 1993
--------------------	---	--



COMMITTENTE: CONSORZIO «PIAZZOLA ABITARE»
VIA GARIBOLDI N°130 - PIAZZOLA SUL BRENTA
UBICAZIONE: COMPARTO N°4 - VIALE CAMERINI - VIA R. DA PIAZZOLA
PIAZZOLA SUL BRENTA.

A STUDIO PROGETTI
ARCH. GIANCARLO TOMBOLA - ARCH. ROSANNA CARDINALE
DISEGN. CLAUDIA CARDINALE
VIA ALTINATE 44 - PADOVA - TEL./FAX 049/876.03.00 - P.I. 01983530286


- ### LEGENDA
- PERIMETRO DELL'AREA D'INTERVENTO
 - ▨ VERDE PUBBLICO SECONDARIO
 - ▨ VERDE PUBBLICO PRIMARIO
 - ▨ PERCORSI PEDONALI NEL VERDE
 - ▭ EDIFICI ESISTENTI
 - ▭ AMBITI STRADALI E MARCIAPIEDI PUBBLICI
 - P PARCHEGGI PUBBLICI
 - ▭ PERIMETRO DI MASSIMO INVILUPPO DEGLI EDIFICI
 - H_{max} ALTEZZA MASSIMA EDIFICI
 - MC CUBATURA MASSIMA REALIZZABILE PER OGNI LOTTO
 - ↔ QUOTE PLANIMETRICHE
 - ▲ TRACCIA DELLE SEZIONI STRADALI
 - R₇ RAGGIO CURVATURA SBOCO STRADALE
 - SEGNALE STRADALE VERTICALE #50
 - SEGNALE STRADALE A TERRA
 - ▭ PREVISIONE PASSI CARRAI
 - AIUOLE PER TIGLI MT 100x100 CON GRIGLIA PEDONALE

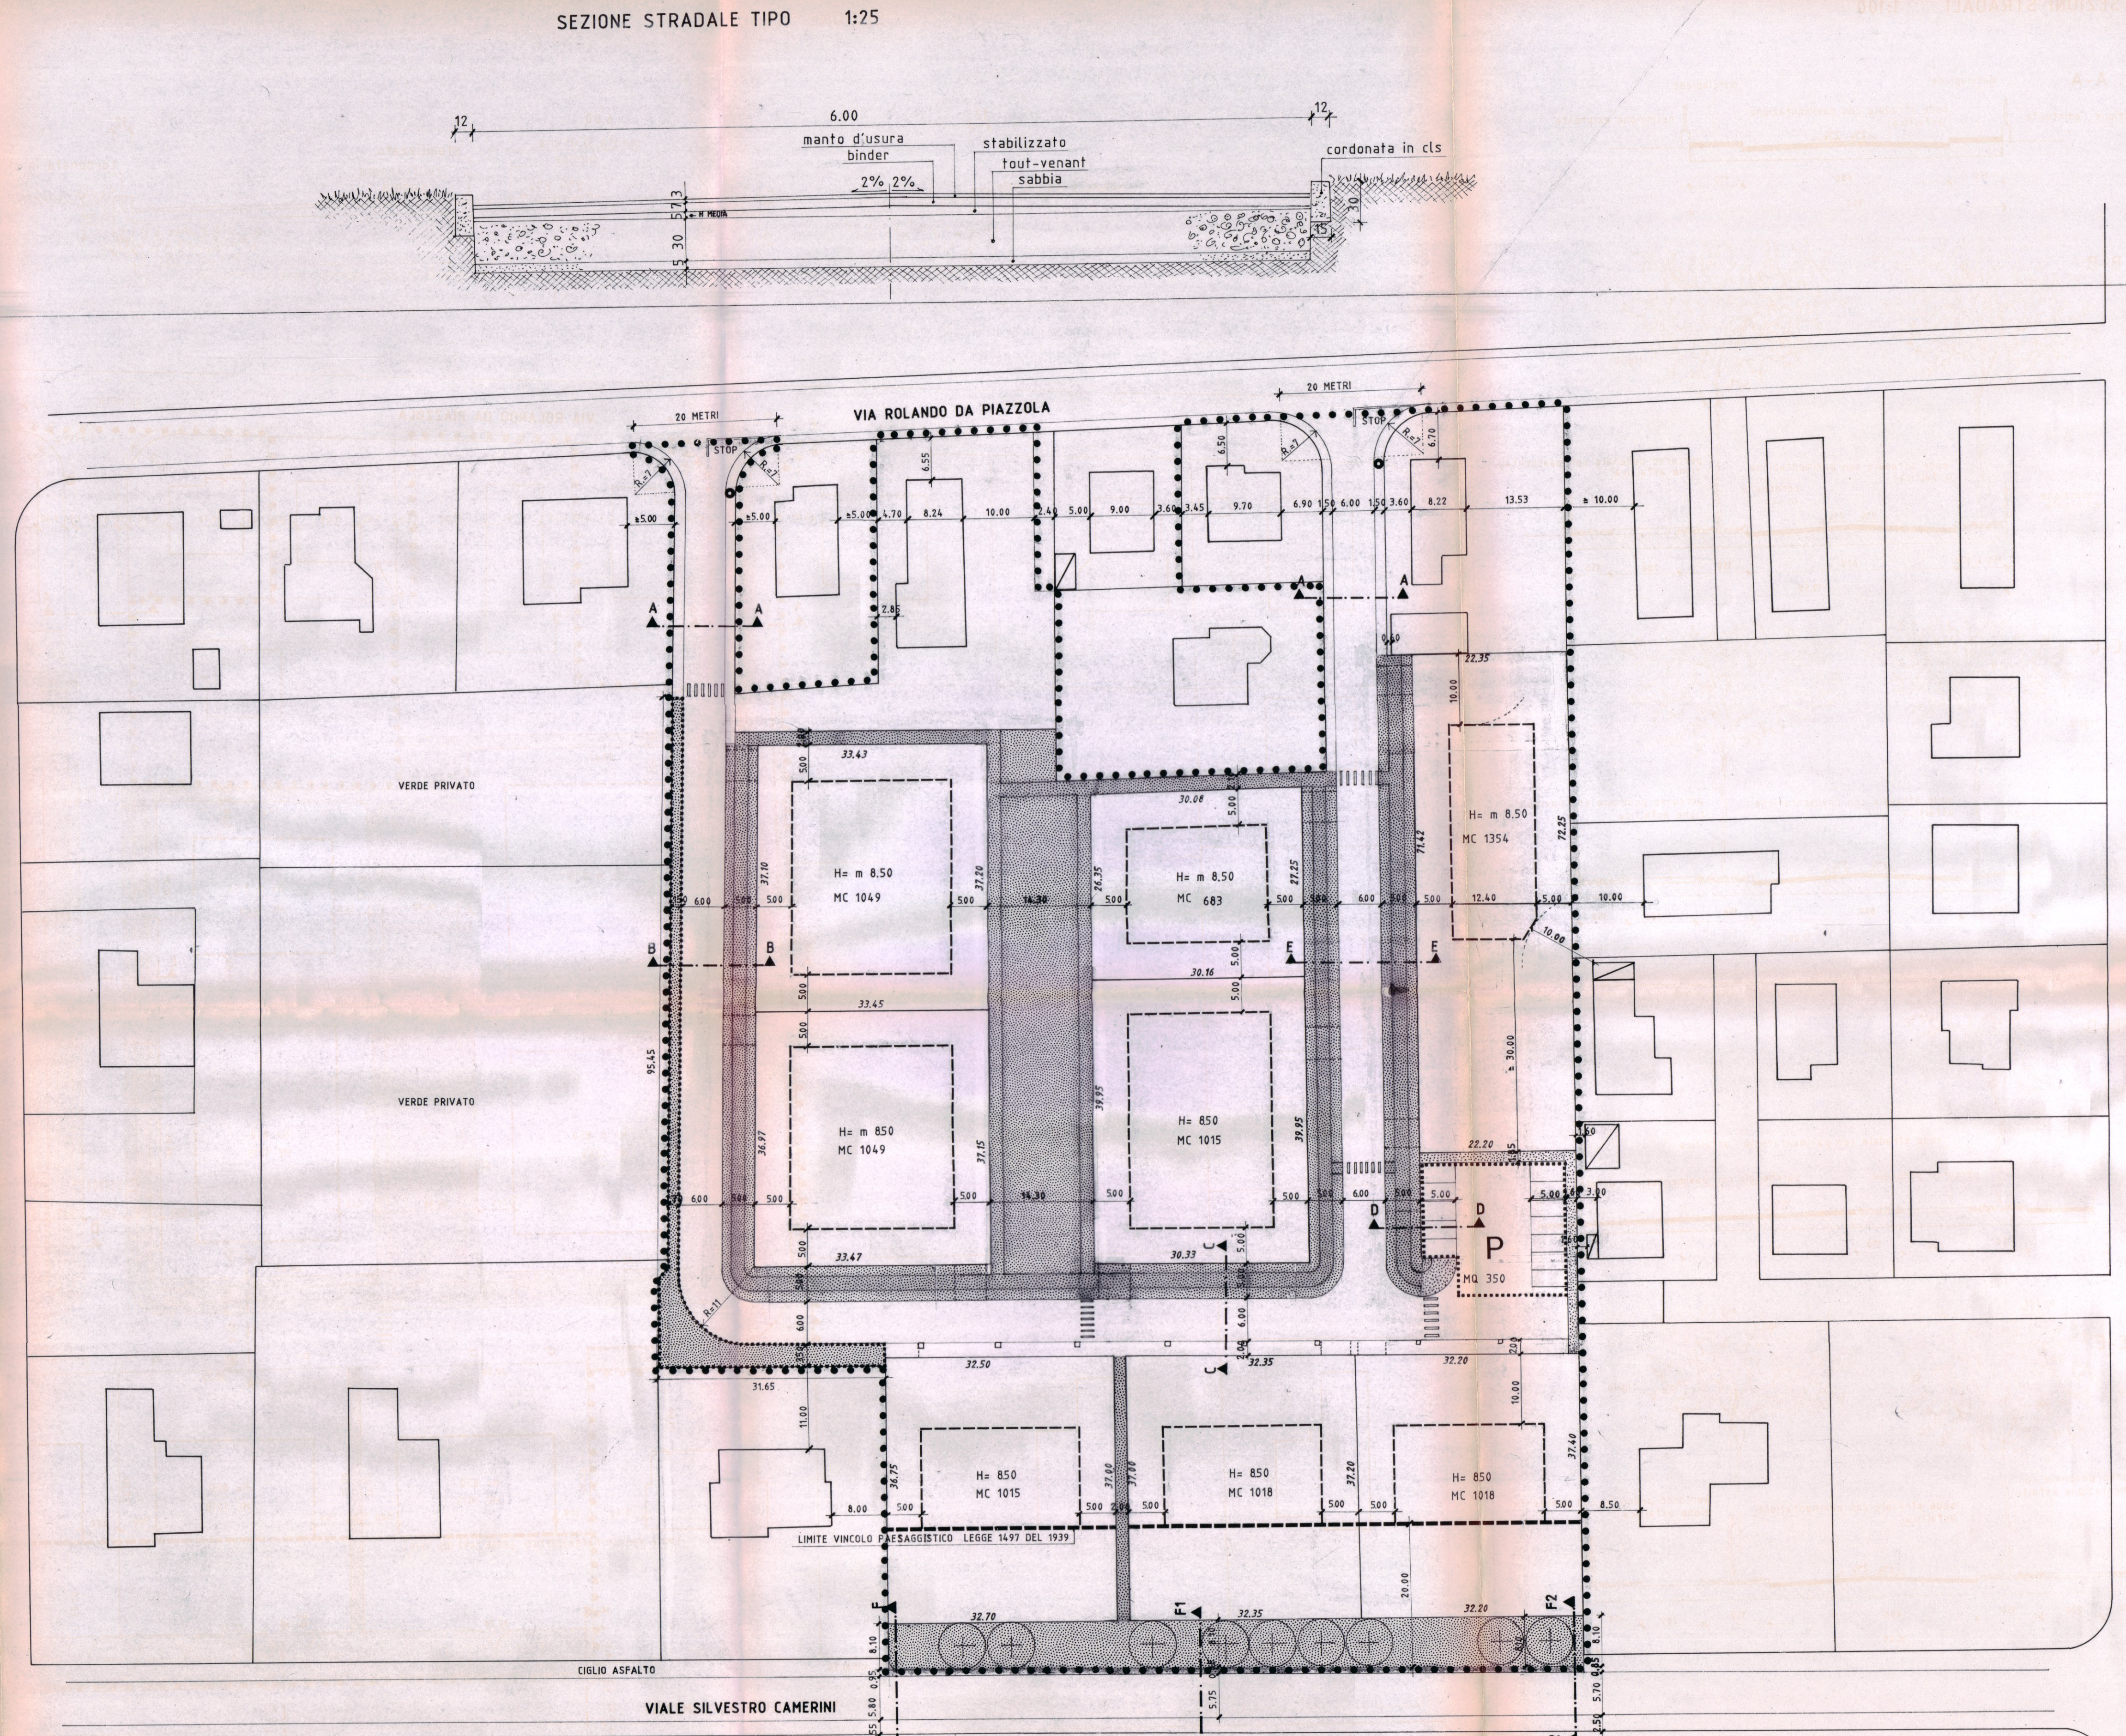


PLANIMETRIA 1:500

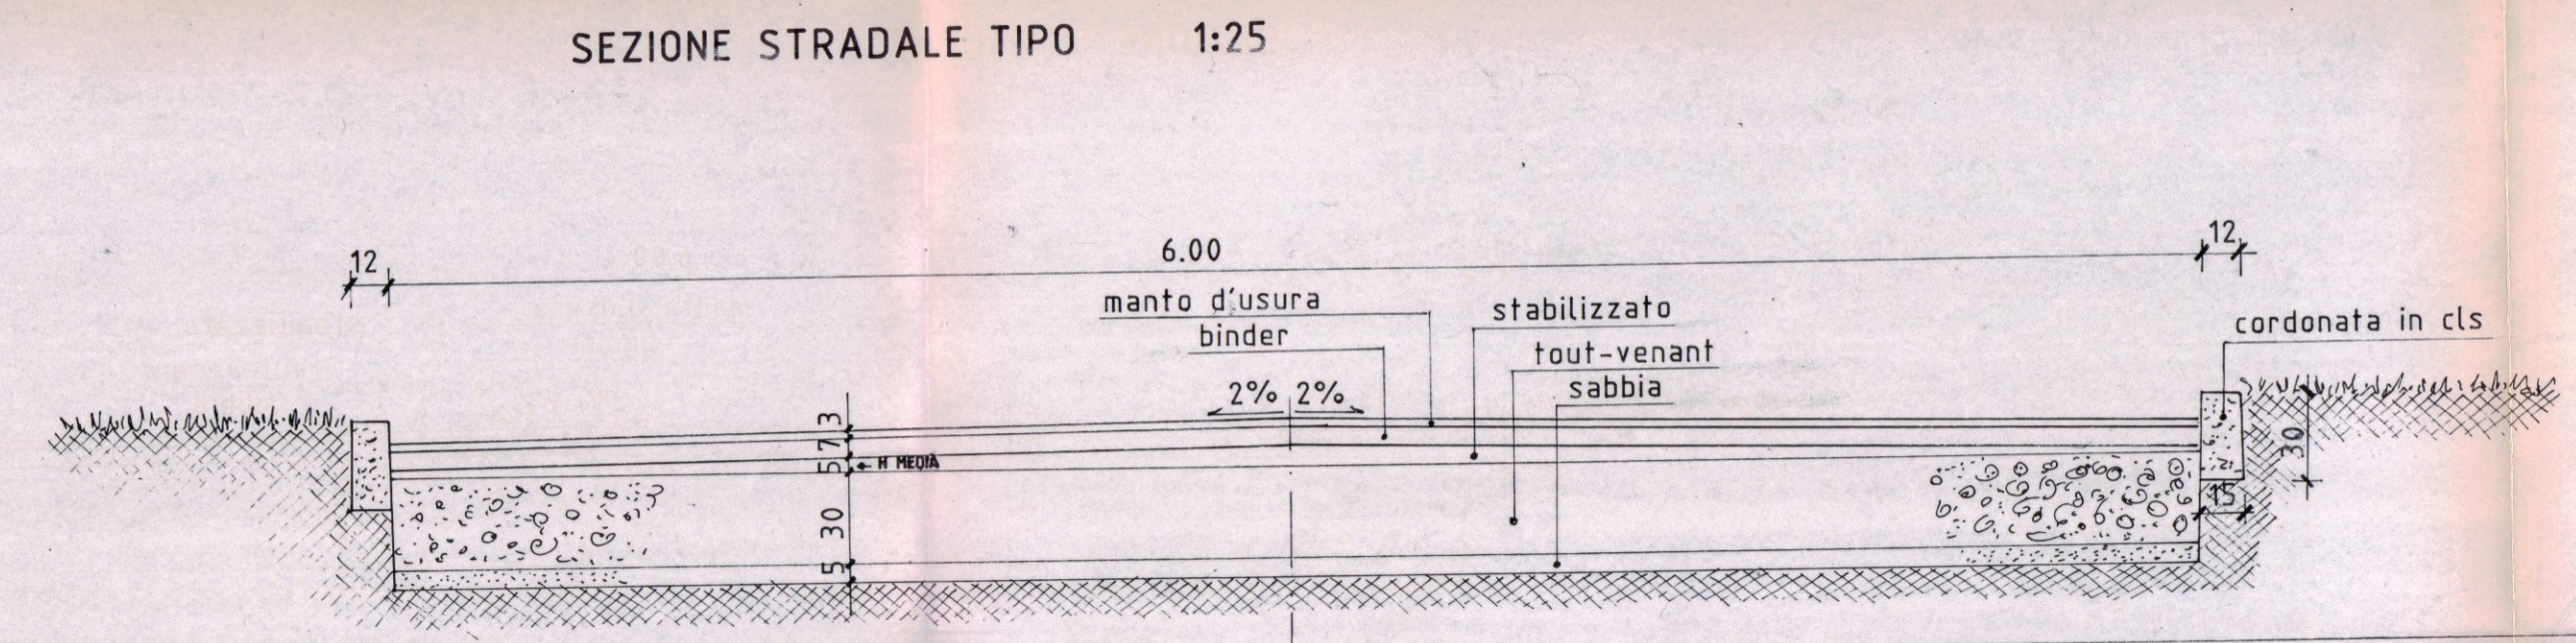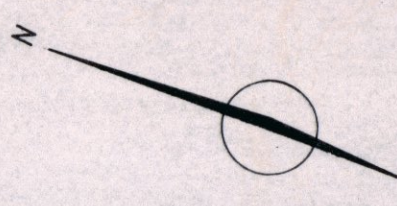

SEZ. F-F

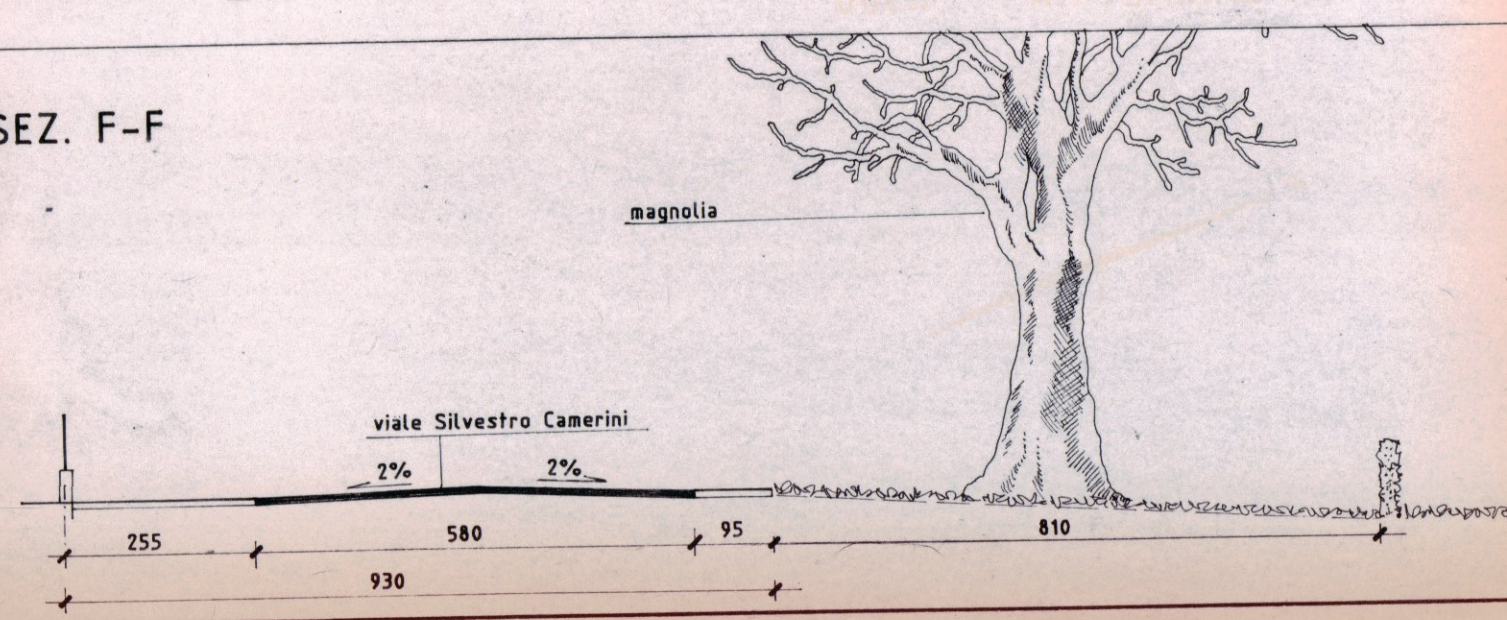


SEZ. F1-F1

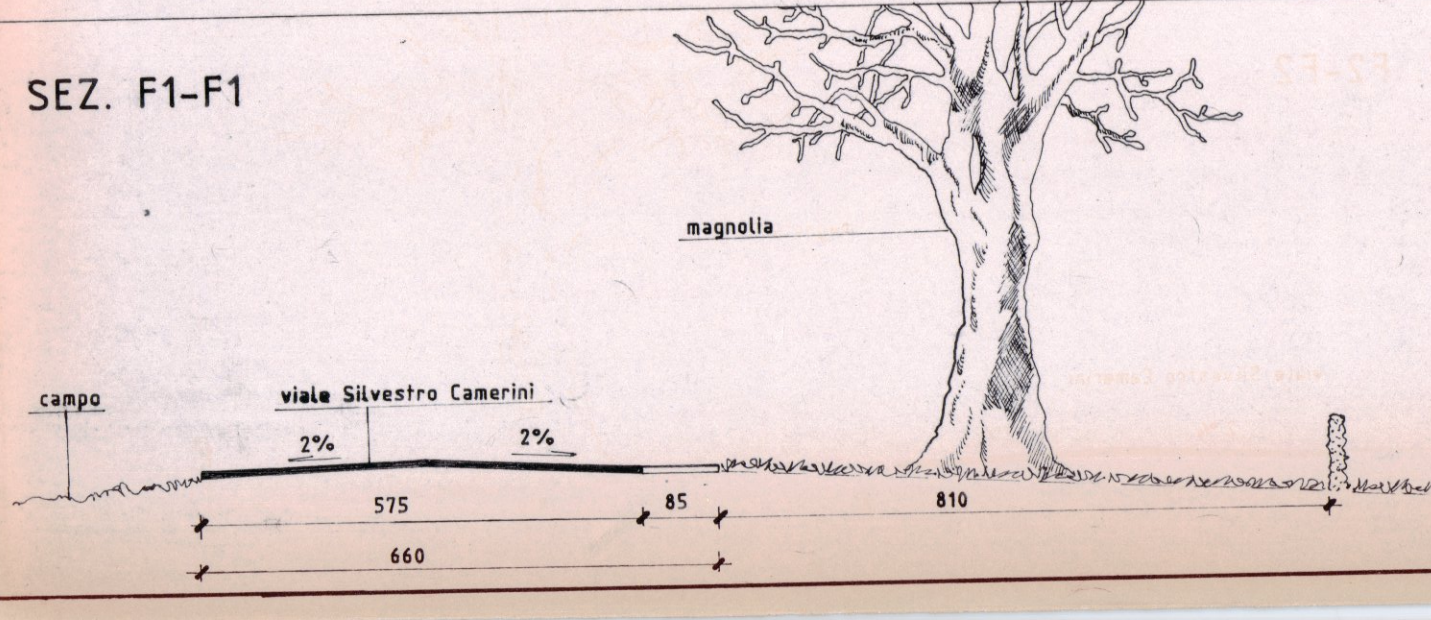


SEZIONI STRADALI 1:100


SEZ. A-A

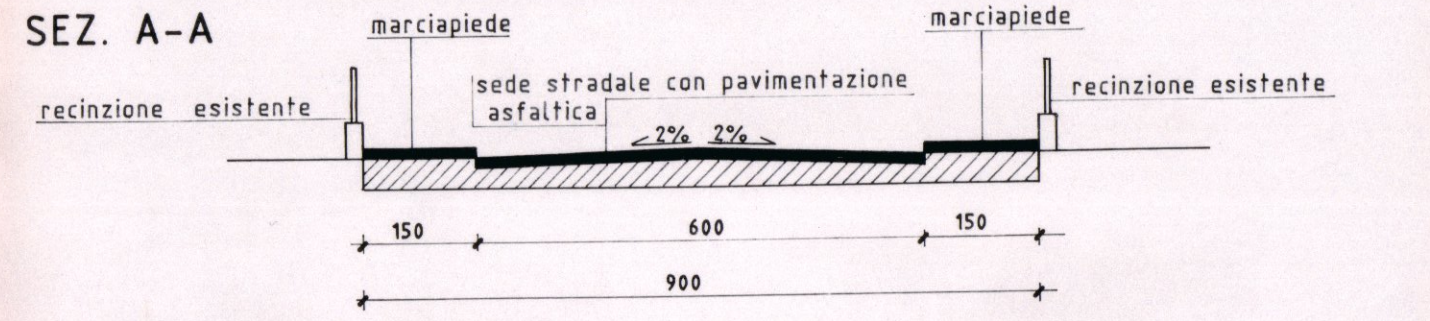


SEZ. B-B

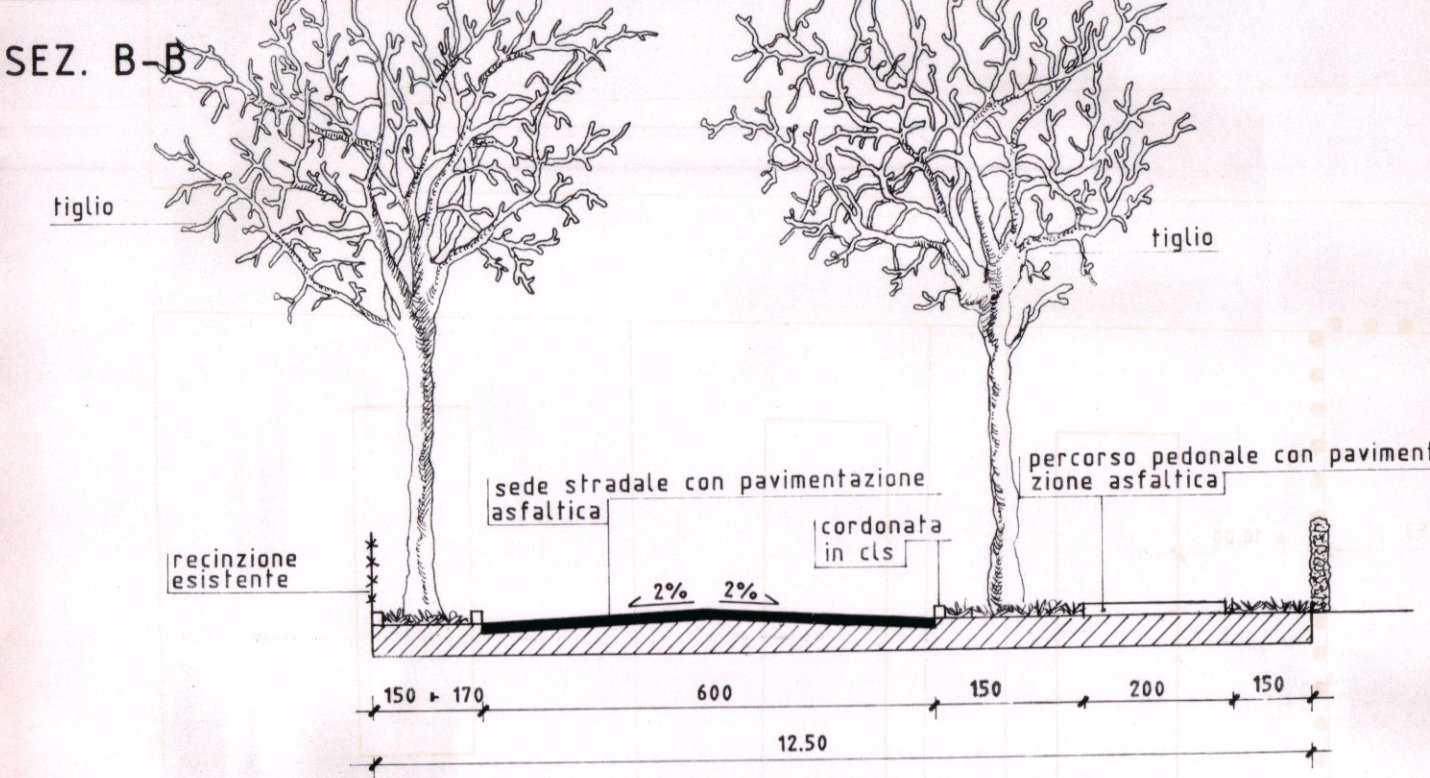


SEZ. C-C

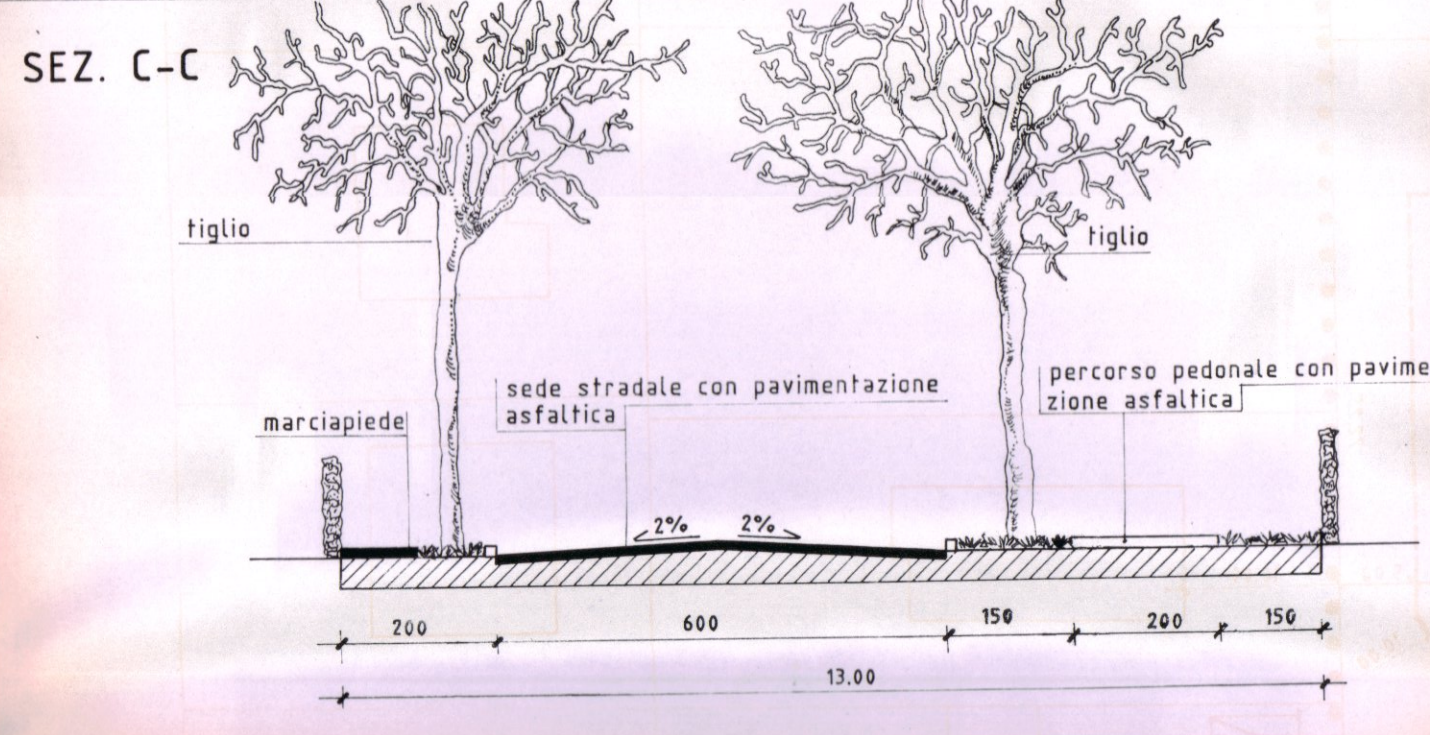

SEZ. D-D

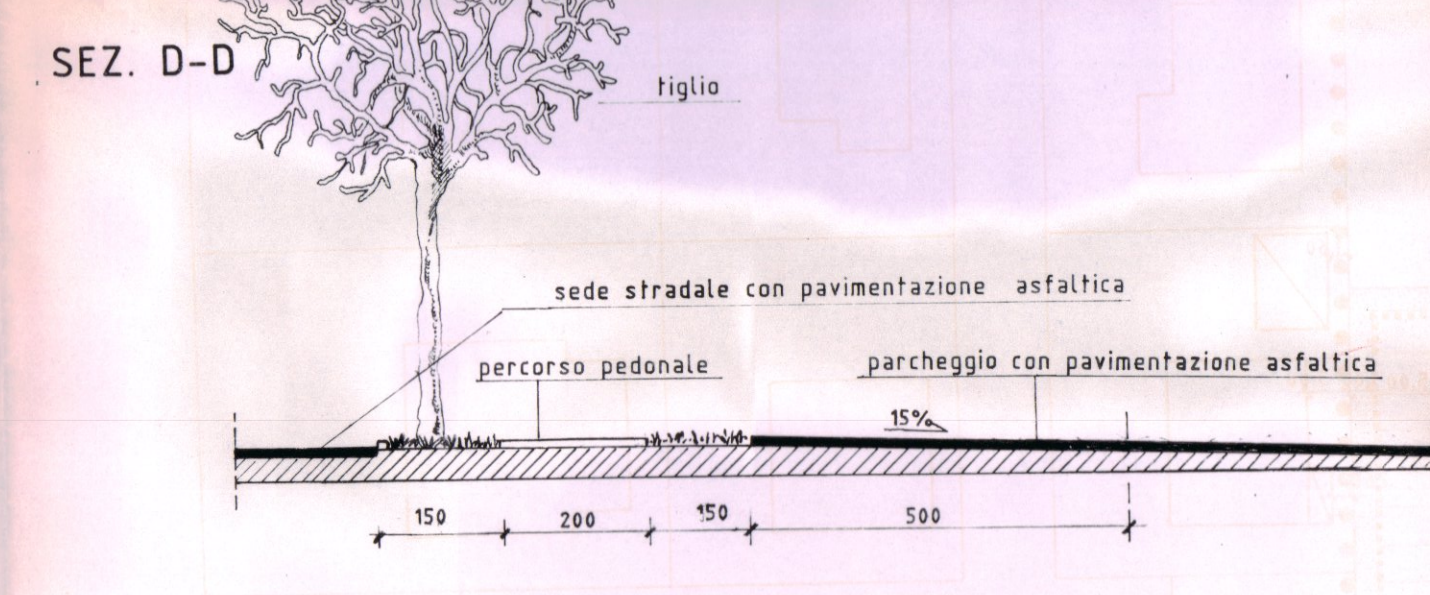

SEZ. E-E

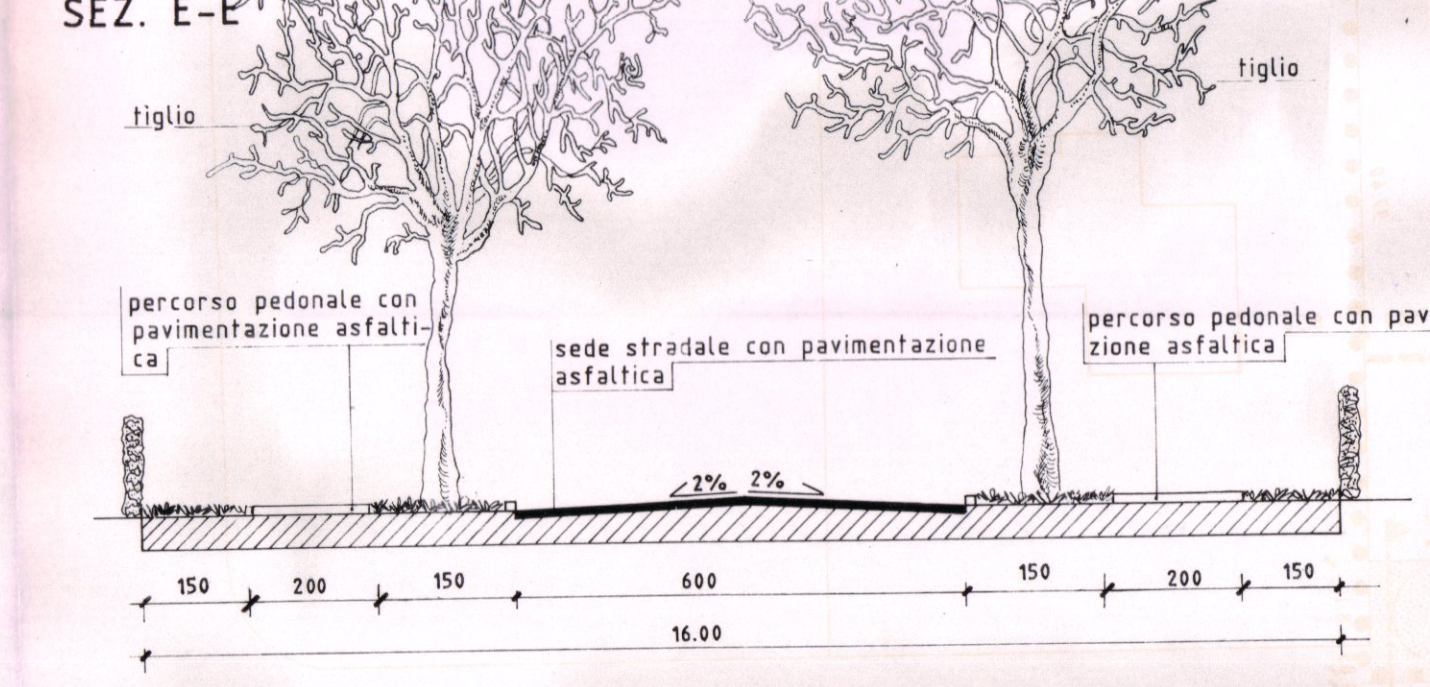

SEZ. F2-F2

