




LEGENDA

- ACCESSIBILE
- NON ACCESSIBILE
- MEDIAMENTE ACCESSIBILE
- CONFINE COMUNALE

FERMATE

- F 01.a - Via dei Contarini
- F 01.b - Via dei Contarini
- F 02.b - Via Dante - fronte Duomo
- F 02.b - Via Dante - fronte Duomo
- F 03 - Via Dante - fronte IIS Rolando da Piazzola
- F 04 - Via Dante - fronte IIS Rolando da Piazzola
- F 05.a - Via G. Marconi - Loc. Tremignon
- F 05.b - Via G. Marconi - Loc. Tremignon
- F 06 - Via Grantorto - Loc. Presina

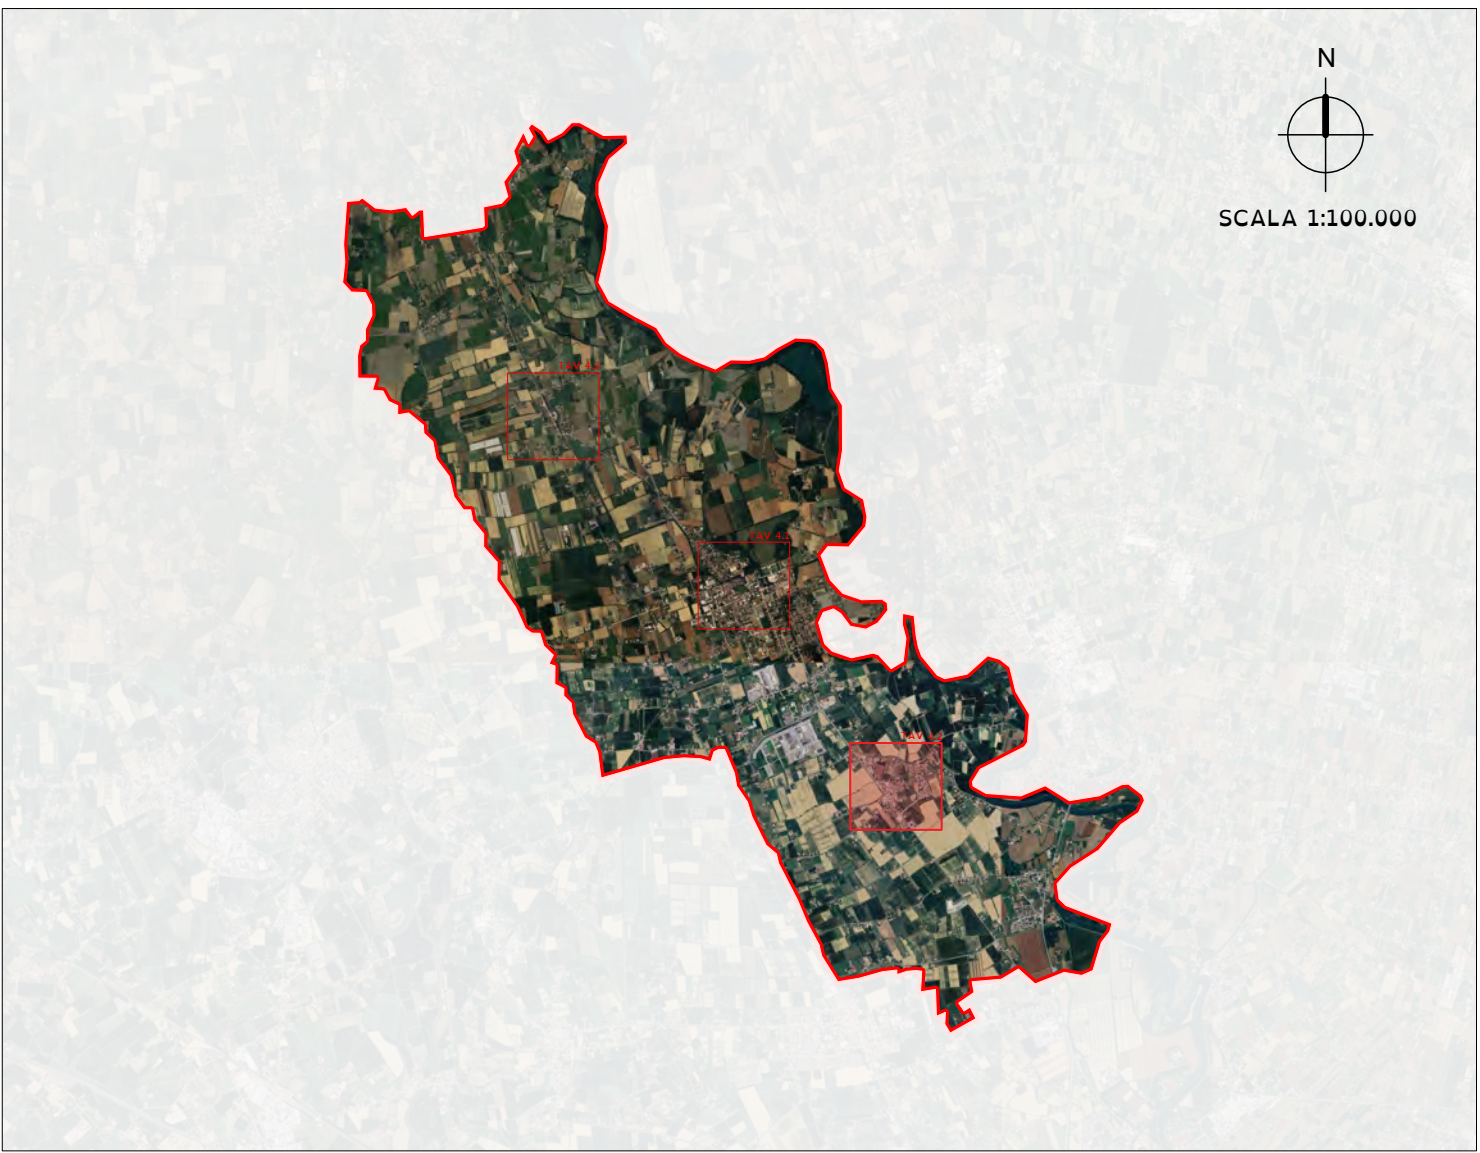

Regione Veneto
Provincia di Padova
COMUNE DI PIAZZOLA SUL BRENTA



PIANO PER L'ELIMINAZIONE
DELLE BARRIERE ARCHITETTONICHE
(PEBA)

TAV.	STATO DI FATTO FERMATE PRINCIPALI	Rev. 00
4.2		Ottobre 2025

PROGETTISTA
Dott. Arch. Stefano Meneghini
Dott.ssa Elena Michela Mutto Accordi



COLLABORATORE
Dott. in Arch. Edoardo Valvasori



CONSYLIO s.r.l. - Società di Ingegneria
Piazzetta Cesira Gasparotto, 6 - 35131 Padova (PD)
Tel./ Fax 049 8072072

www.consylio.eu - info@consylio.eu

Società Certificata UNI EN ISO 9001:2015 n. IQ-0117-05

"The way for global sustainability"

Società Certificata
UNI EN ISO 9001:2015 - DATA REGISTRAZIONE 04/04/2021
UNI EN ISO 14001:2015 - DATA REGISTRAZIONE 04/04/2021
UNI EN ISO 45001:2018 - DATA REGISTRAZIONE 04/04/2021
UNI EN ISO 12188:2022 - DATA REGISTRAZIONE 04/04/2022
UNI ISO 12188:2022 - CMC 24-02/20