



COMUNE DI PIAZZOLA SUL BRENTA
Viale Sandro Cabassi 3 - Piazzola sul Brenta (PD)




CONSORZIO DI BONIFICA BRENTA
Via D. Novecento 15 - Cittadella (PD)

PIANO COMUNALE DELLE ACQUE (CON PROGRAMMAZIONE DEGLI INTERVENTI) DI PIAZZOLA SUL BRENTA

LEGENDA

- VIE D'ACQUA DI PROPRIETA' COMUNALE E PRIVATA (MANUTENZIONE PER COMPETENZA)
- VIE D'ACQUA DI PROPRIETA' COMUNALE (MANUTENZIONE PER COMPETENZA)
- VIE D'ACQUA DI PROPRIETA' PRIVATA O PUBBLICA (MANUTENZIONE IN CARICO AL CONSORZIO DI BONIFICA)
- VIE D'ACQUA DI PROPRIETA' PRIVATA (MANUTENZIONE IN CARICO AL PRIVATO O AL CONSORZIO)
- VIE D'ACQUA DI PROPRIETA' PROVINCIALE E PRIVATA (MANUTENZIONE PER COMPETENZA)
- VIE D'ACQUA DI PROPRIETA' REGIONALE E PRIVATA (MANUTENZIONE PER COMPETENZA)
- CONFINI COMUNALE

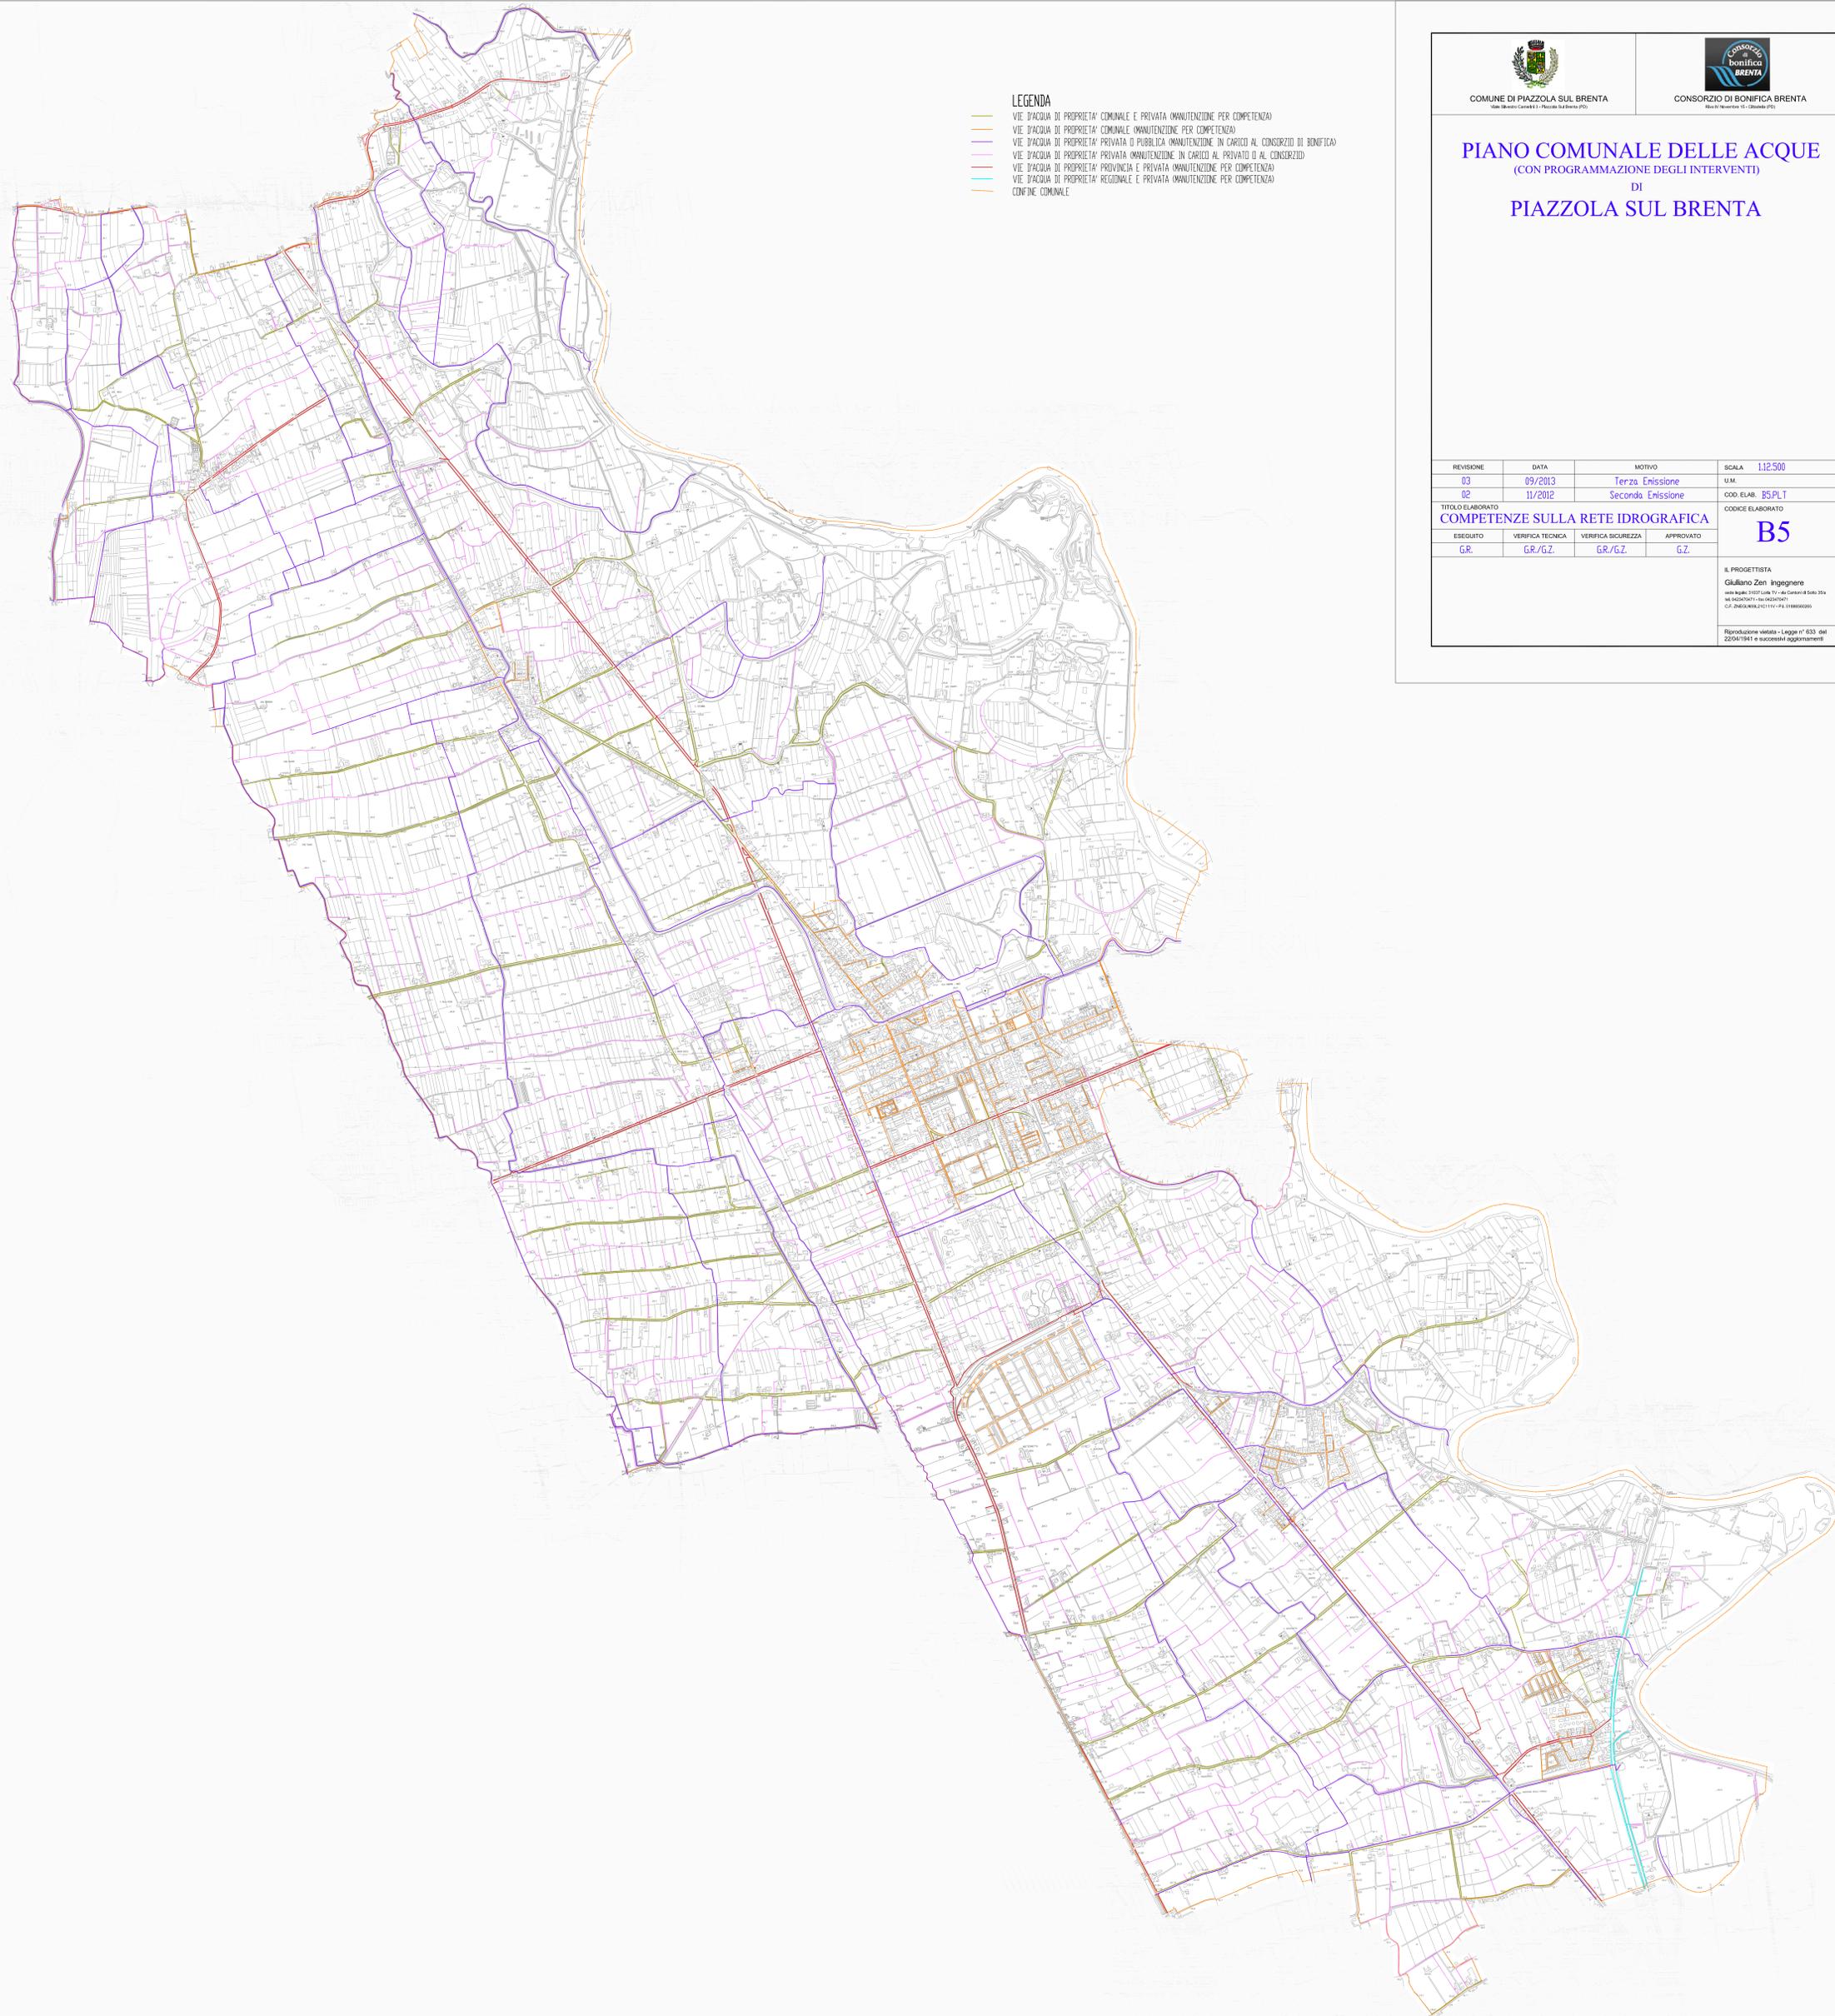

REVISIONE	DATA	MOTIVO	SCALA
03	09/2013	Terza Emissione	1:12.500
02	11/2012	Seconda Emissione	U.M.
			COD. ELAB. B5.PLT
TITOLO ELABORATO			CODICE ELABORATO
COMPETENZE SULLA RETE IDROGRAFICA			B5
ESEGUITO	VERIFICA TECNICA	VERIFICA SICUREZZA	APPROVATO
G.R.	G.R./G.Z.	G.R./G.Z.	G.Z.

IL PROGETTISTA
Giuliano Zen ingegnere
viale Italia 10105 - Località 11 - 36010 - Cittadella (PD) - Tel. 049/2741111
 via Fagnola 10105 - Località 11 - 36010 - Cittadella (PD) - Tel. 049/2741111
 C.F. 02668420291 - P.I.A. 0188660291

Reproduzione vietata - Legge n° 633 del 22/04/1984 e successivi aggiornamenti