



INDIVIDUAZIONE AREA
SU FOTOAEREA

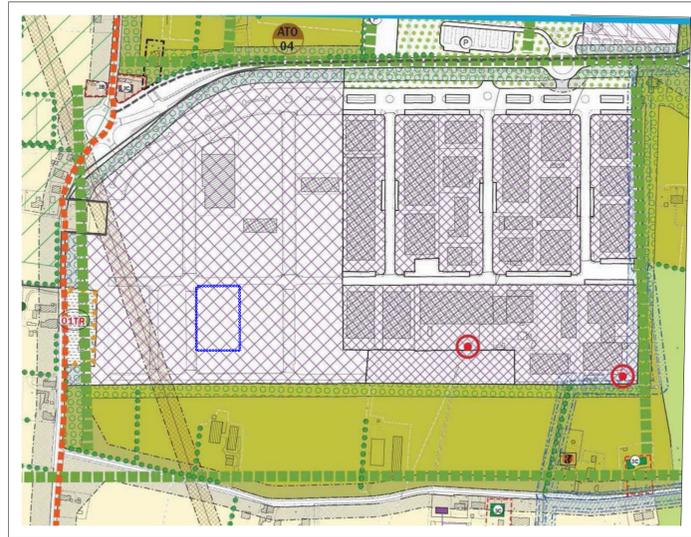

PIANO DEGLI INTERVENTI
Estratto Tavola 03 - Zonizzazione e Vincoli - Scala 1:5000
Zona D1.1 - Struttura artigianale-industriale di nuova formazione (art. 39)

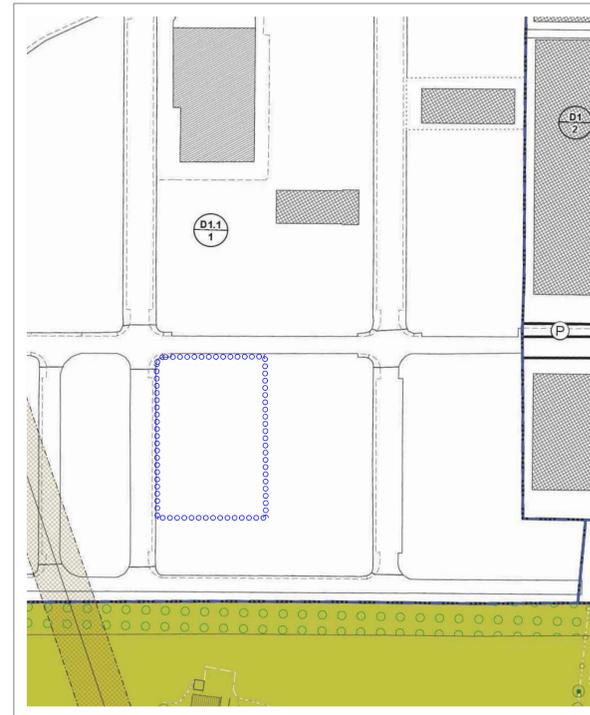

PIANO DEGLI INTERVENTI
Estratto Tavola 07 - Zone significative - Scala 1:2000
Zona D1.1 - Struttura artigianale-industriale di nuova formazione (art. 39)



COMUNE DI PIAZZOLA SUL BRENTA
Estratto mappa catastale - Scala 1:2000
Foglio 37, mappali 955 - 957



Città di Piazzola sul Brenta

VARIANTE
AL PIANO PARTICOLAREGGIATO DELL'AREA
ARTIGIANALE - INDUSTRIALE DI VIA E. FERMI


Elaborato **2** Individuazione planimetrica
su estratti vigenti e modificati

Progettazione: **ETRA SpA**
Progettazione direzione lavori impianti
Dott. Ing. Giorgio Zattarin



REVISIONE: 01	29/08/2018 - Adeguamento al parere della Commissione Edilizia del 25/07/2018	Data	codice ATO	FILE
ESEGUITO da: Ing. Luca Ceccarelli		Agosto 2018	/	
CAPOCOMMESSA: Ing. Giorgio Zattarin				
CONTROLLATO Responsabile PDU: Ing. Enrico Scoffone				
APPROVATO Responsabile ING: Ing. Alberto Liberatore				


ETRA S.p.A.
Largo Parolini, 82/b - 36061 Bassano del Grappa (VI) - tel. 049 8098000 fax 049 8098001
Sede operativa di Cittadella (PD), Via del Telerolo, 9
Internet: www.etraspa.it e-mail: info@etraspa.it
ETRA S.p.A. si riserva la proprietà del disegno, vietandone la riproduzione e la divulgazione senza autorizzazione ai sensi della vigente legge.

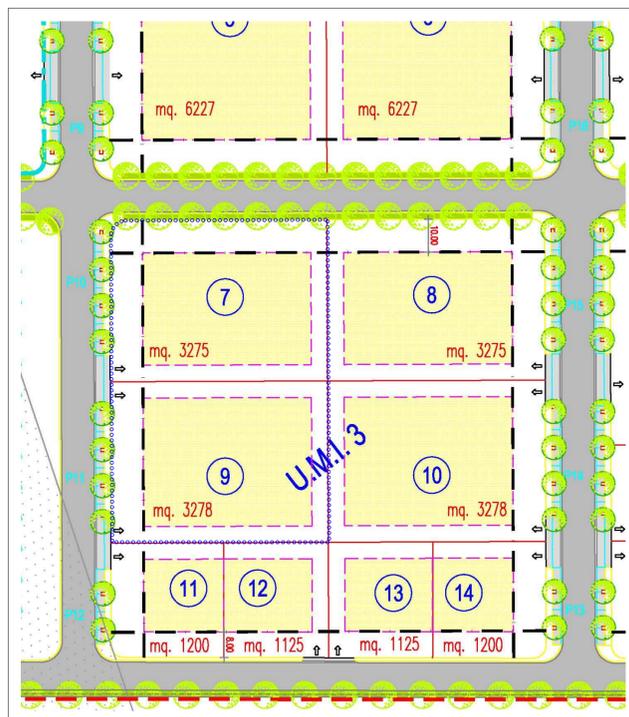

PIANO PARTICOLAREGGIATO DELL'AREA
ARTIGIANALE - INDUSTRIALE DI VIA E. FERMI
Estratto Zonizzazione - Scala 1:1000
Lotto 7 - 9
STATO VIGENTE



PIANO PARTICOLAREGGIATO DELL'AREA
ARTIGIANALE - INDUSTRIALE DI VIA E. FERMI
Estratto Zonizzazione - Scala 1:1000
Lotto 7 - 9
VARIANTE

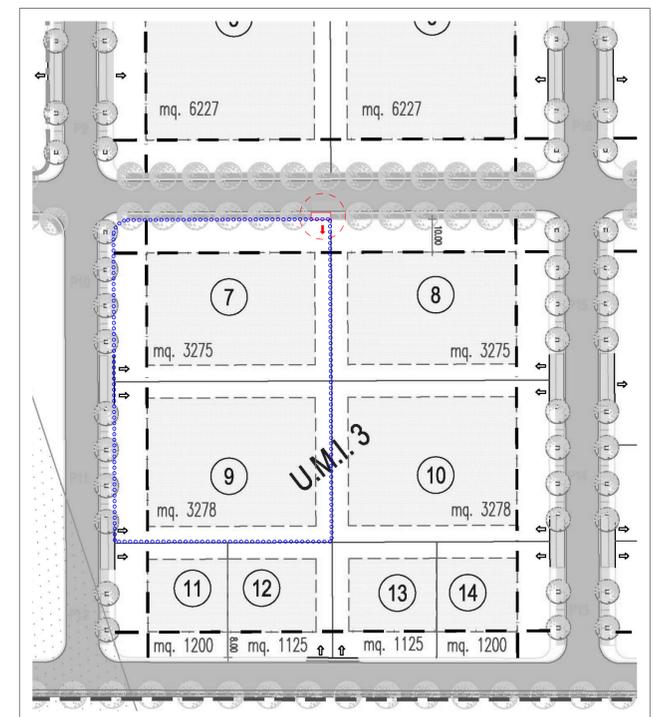

PIANO PARTICOLAREGGIATO DELL'AREA
ARTIGIANALE - INDUSTRIALE DI VIA E. FERMI
Estratto Zonizzazione - Scala 1:1000
Lotto 7 - 9
COMPARATIVA

