



PLANIVOLUMETRICO DI CUI AL PERMESSO DI COSTRUIRE N° 130/2004 DEL 17/12/2004
 APPROVATO CON DELIBERA NR 5 DEL 24.01.2005



QUADRO COMPARATIVO TRA P.C 130/2004 E LA VARIANTE AL PDL

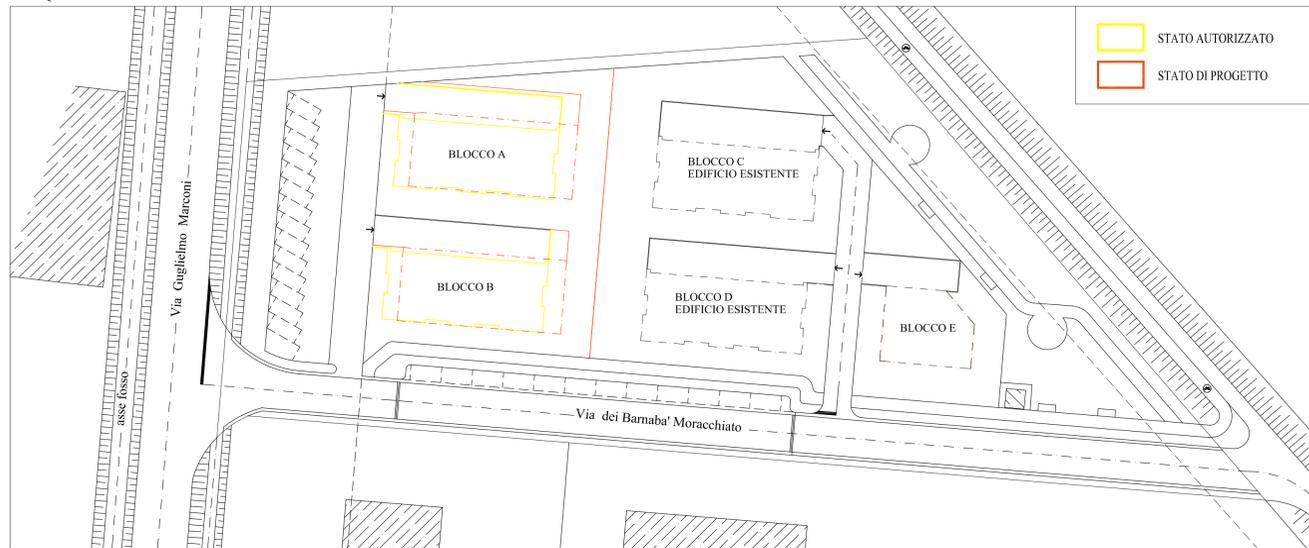


PLANIVOLUMETRICO DI VARIANTE AL P.d.L

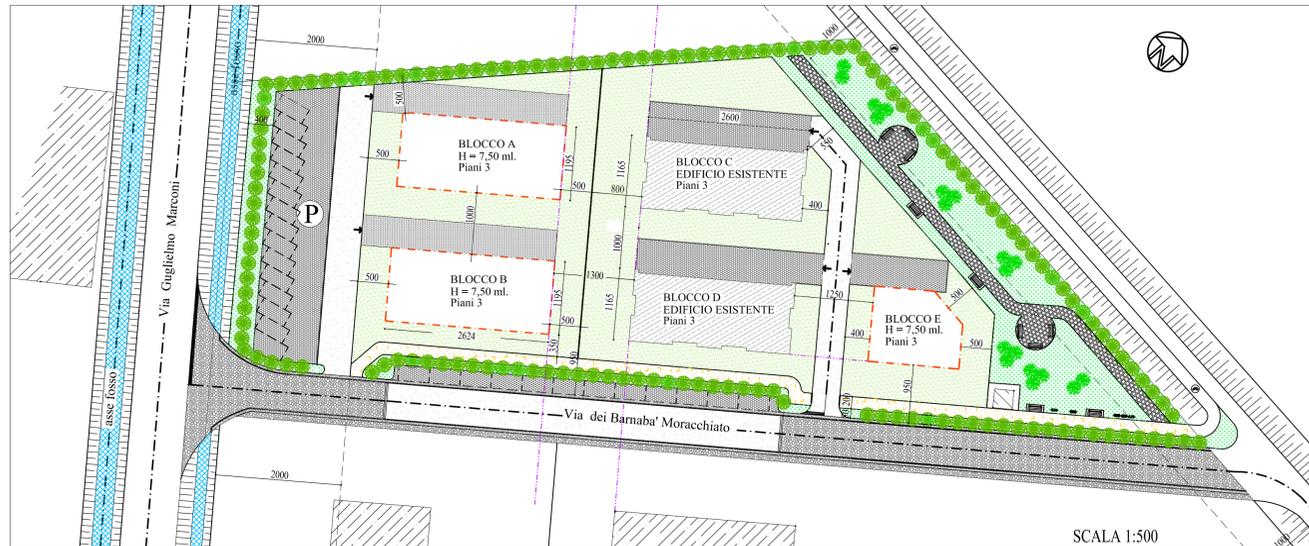


DATI URBANISTICI	P.d. l.	Blocco A	Blocco B	Blocco C	Blocco D	Blocco E
SUP.AMBITO P.d.l.C2/1(mq.)	8669,60					
LOTTI EDILIZI (mq.)	3979,75					
VOLUME URBANISTICO (mc)	6935,68	1433,22	1433,22	1433,22	1433,22	1202,80
VOLUME LORDO (mc.)	8669,60	1791,525	1791,525	1791,525	1791,525	1503,50
ALTEZZA MASSIMA (ml.)	7,50	7,50	7,50	7,50	7,50	7,50
DIST. DAI CONFINI (ml.)	≥ 5,00	≥ 5,00	≥ 5,00	≥ 5,00	≥ 5,00	≥ 5,00
DIST. DA STRADE (ml.)	≥ 5,00	≥ 5,00	≥ 5,00	≥ 5,00	≥ 5,00	≥ 5,00
DIST. TRA FABBRIC. (ml.)	≥ 10,00	≥ 10,00	≥ 10,00	≥ 10,00	≥ 10,00	≥ 10,00

LEGENDA PLANIVOLUMETRICO DI CUI AL PERMESSO DI COSTRUIRE N° 130/2004 DEL 17/12/2004

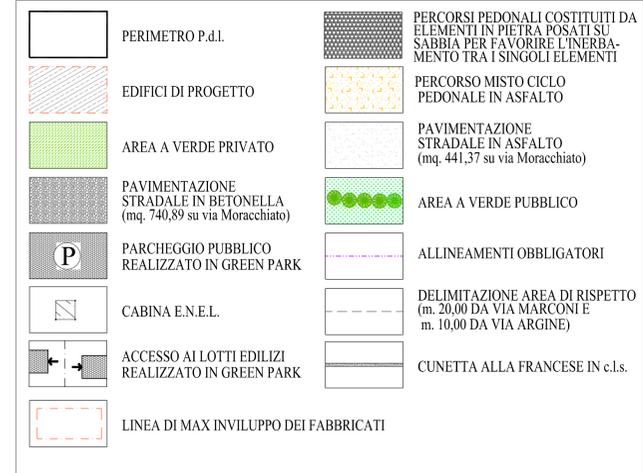

LEGENDA PLANIVOLUMETRICO DI VARIANTE AL P.d.L

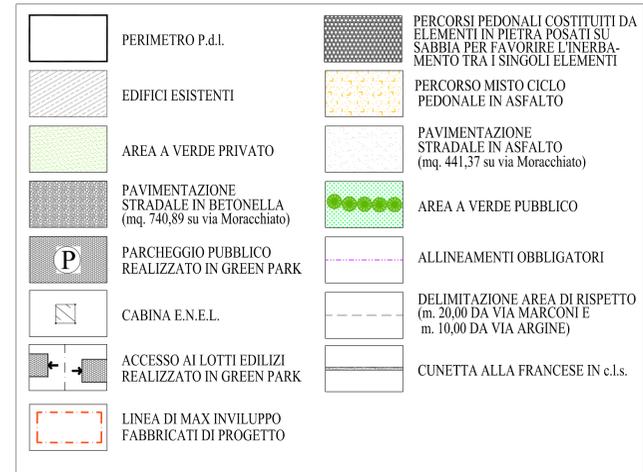

DATI URBANISTICI	P.d. l.	Blocco A	Blocco B	Blocco C	Blocco D	Blocco E
SUP.AMBITO P.d.l.C2/1(mq.)	8669,60					
LOTTI EDILIZI (mq.)	3979,75					
VOLUME URBANISTICO (mc)	6935,68	1433,22	1433,22	1433,22	1433,22	1202,80
VOLUME LORDO (mc.)	8669,60	1791,525	1791,525	1791,525	1791,525	1503,50
ALTEZZA MASSIMA (ml.)	7,50	7,50	7,50	7,50	7,50	7,50
DIST. DAI CONFINI (ml.)	≥ 5,00	≥ 5,00	≥ 5,00	≥ 5,00	≥ 5,00	≥ 5,00
DIST. DA STRADE (ml.)	≥ 5,00	≥ 5,00	≥ 5,00	≥ 5,00	≥ 5,00	≥ 5,00
DIST. TRA FABBRIC. (ml.)	≥ 10,00	≥ 10,00	≥ 10,00	≥ 10,00	≥ 10,00	≥ 10,00

COMUNE DI PIAZZOLA SUL BRENTA
 PROVINCIA DI PADOVA
 VARIANTE AL PIANO DI LOTTIZZAZIONE
 IN LOCALITA' TREMIGNON IDENTIFICATO NEL
 REPERTORIO NORMATIVO DEL P.R.G COME
 ZONA C2/1

titolo	PDL APPROVATO E PDL PROGETTO DI VARIANTE, Q.COMPARATIVO		tavola	2
elaborati	disegno		data	Giugno 2018
	PROGETTO VARIANTE P.D.L		agg.	
			file	scala 1:500 E VARIE
committente/ditta	PADOVA INVEST SRL via A. Manzoni n° 29 35126 PADOVA (PD)		firma	
il progettista	TRIVELLATO arch. EMANUELA Via del Donatore n° 8/int. 4 35010 Villafranca (PD)		firma	

ARCH-ING. Associati

via del Donatore n. 8/int. 4 - VILLAFRANCA (PD)
 tel. 049/8842366
 fax. 049/8848312

Il presente elaborato è di proprietà esclusiva dell'autore e non potrà essere né riprodotto né utilizzato in alcun modo senza autorizzazione.