

# COMUNE DI PIAZZOLA SUL BRENTA

PROVINCIA DI PADOVA

## PIANO DI RECUPERO DI INIZIATIVA PUBBLICA DELL'AREA "DENOMINATA CAROVANE"

Adottata con delibera di G.C. n. del immediatamente esecutiva  
Segretario Generale  
Dott.ssa Chiara Perozzo

Approvato con delibera di G.C. n. del immediatamente esecutiva  
Segretario Generale  
Dott.ssa Chiara Perozzo

Efficacia a partire dal

### PROGETTO

TAVOLA  
**3**



PLANIMETRIA-PROFILI  
SCALA 1:250

Aprile 2016



#### PROGETTISTI

arch. Danilo Rossetto  
arch. Fabio Toniati

### DEMOLIZIONI

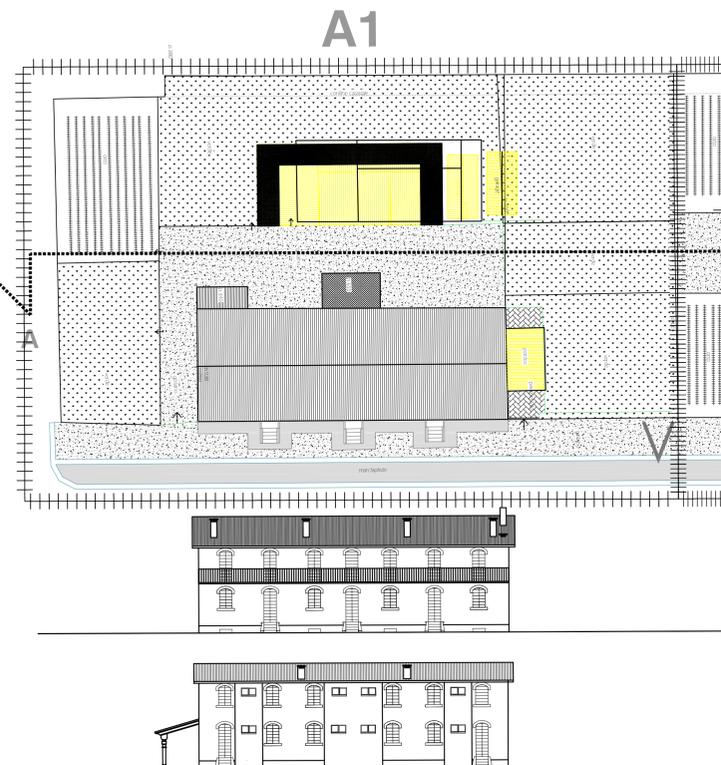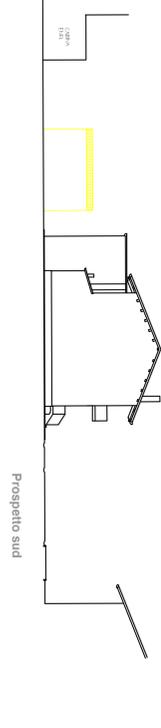

### COSTRUZIONI

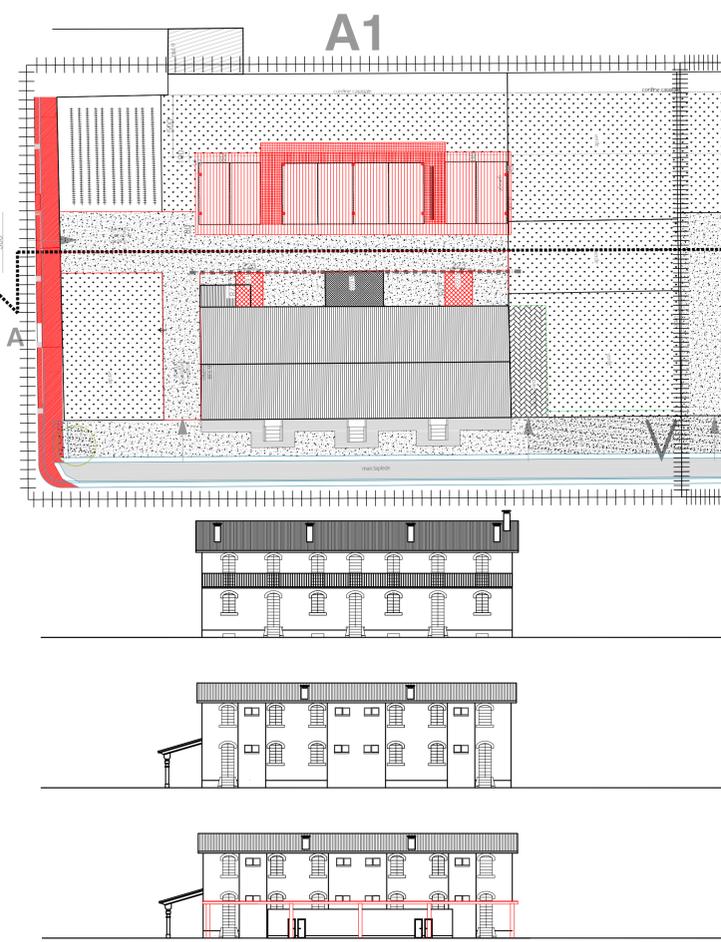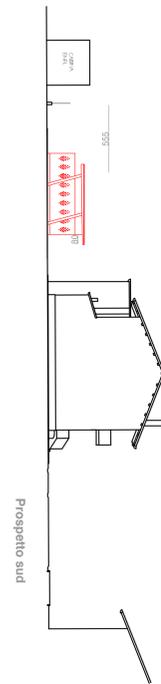

#### LEGENDA

- AMBITO DEL PIANO DI RECUPERO
- PERCORSI PEDONALI
- SEDI STRADALI
- AREA A ORTO
- AREA IN GHIAINO
- MARCIAPIEDE IN CEMENTO
- AREA A VERDE
- ACCESSO CARRAIO

#### ALLINEAMENTI EDILIZI

- ALLINEAMENTI VINCOLANTI

#### TIPOLOGIA DEGLI INTERVENTI

- NUOVA COSTRUZIONE
- DEMOLIZIONI
- EDIFICIO ORIGINARIO
- ALTEZZA MASSIMA DEGLI EDIFICI
- DISTACCHI MINIMI- DIMENSIONI MASSIME EDIFICI
- CONI VISUALI DA GARANTIRE
- CORPO BAGNI