



AB7 srl  
Via Cavour, 10  
35010 Arsego di San Giorgio delle Pertiche (PD)  
Tel. 0499330055 - Fax. 0495742778 - E-mail. info@studiogeoprogetti.com

ROSSI FRANCESCO  
Geom. Cabrele Paolo

COMUNE DI  
**PIAZZOLA SUL BRENTA**  
PROVINCIA DI PADOVA

PROGETTO  
**COMPLETAMENTO OPERE  
LOTTIZZAZIONE "AL PARCO"**

DATA  
18/07/2019

OGGETTO  
**PROGETTO  
INDIVIDUAZIONE INTERVENTI  
SISTEMAZIONE OPERE ESEGUITE**

FILE

PROGETTISTA  
**Geom. SELVATICO MAURO  
Arch. CARMINATO ENRICO**

SCALA  
VARIE

ARCHIVIO

COMMITTENTE  
**AB7 srl Leg. rapp. ALDIGHERI MAURO  
ROSSI FRANCESCO  
BUSATA TIZIANA**


TAVOLA  
**36**

COLLABORATORI  
Geom. Cabrele Paolo

- Limite sub-ambito 1 - Zona Privati  
Area oggetto d'intervento per completamento opere di urbanizzazione primaria e secondaria
- Limite sub-ambito 2 - Zona Privati  
Area non oggetto d'intervento - opere già completate
- Limite sub-ambito 3 - zona ERP  
Area non oggetto d'intervento - già ceduta a terzi e ulteriormente convenzionata
- Limite sub-ambito 4 - zona ERP  
Area non oggetto d'intervento - opere già completate



PLANIMETRIA ZONA OGGETTO DI INTERVENTO - SCALA 1:1000

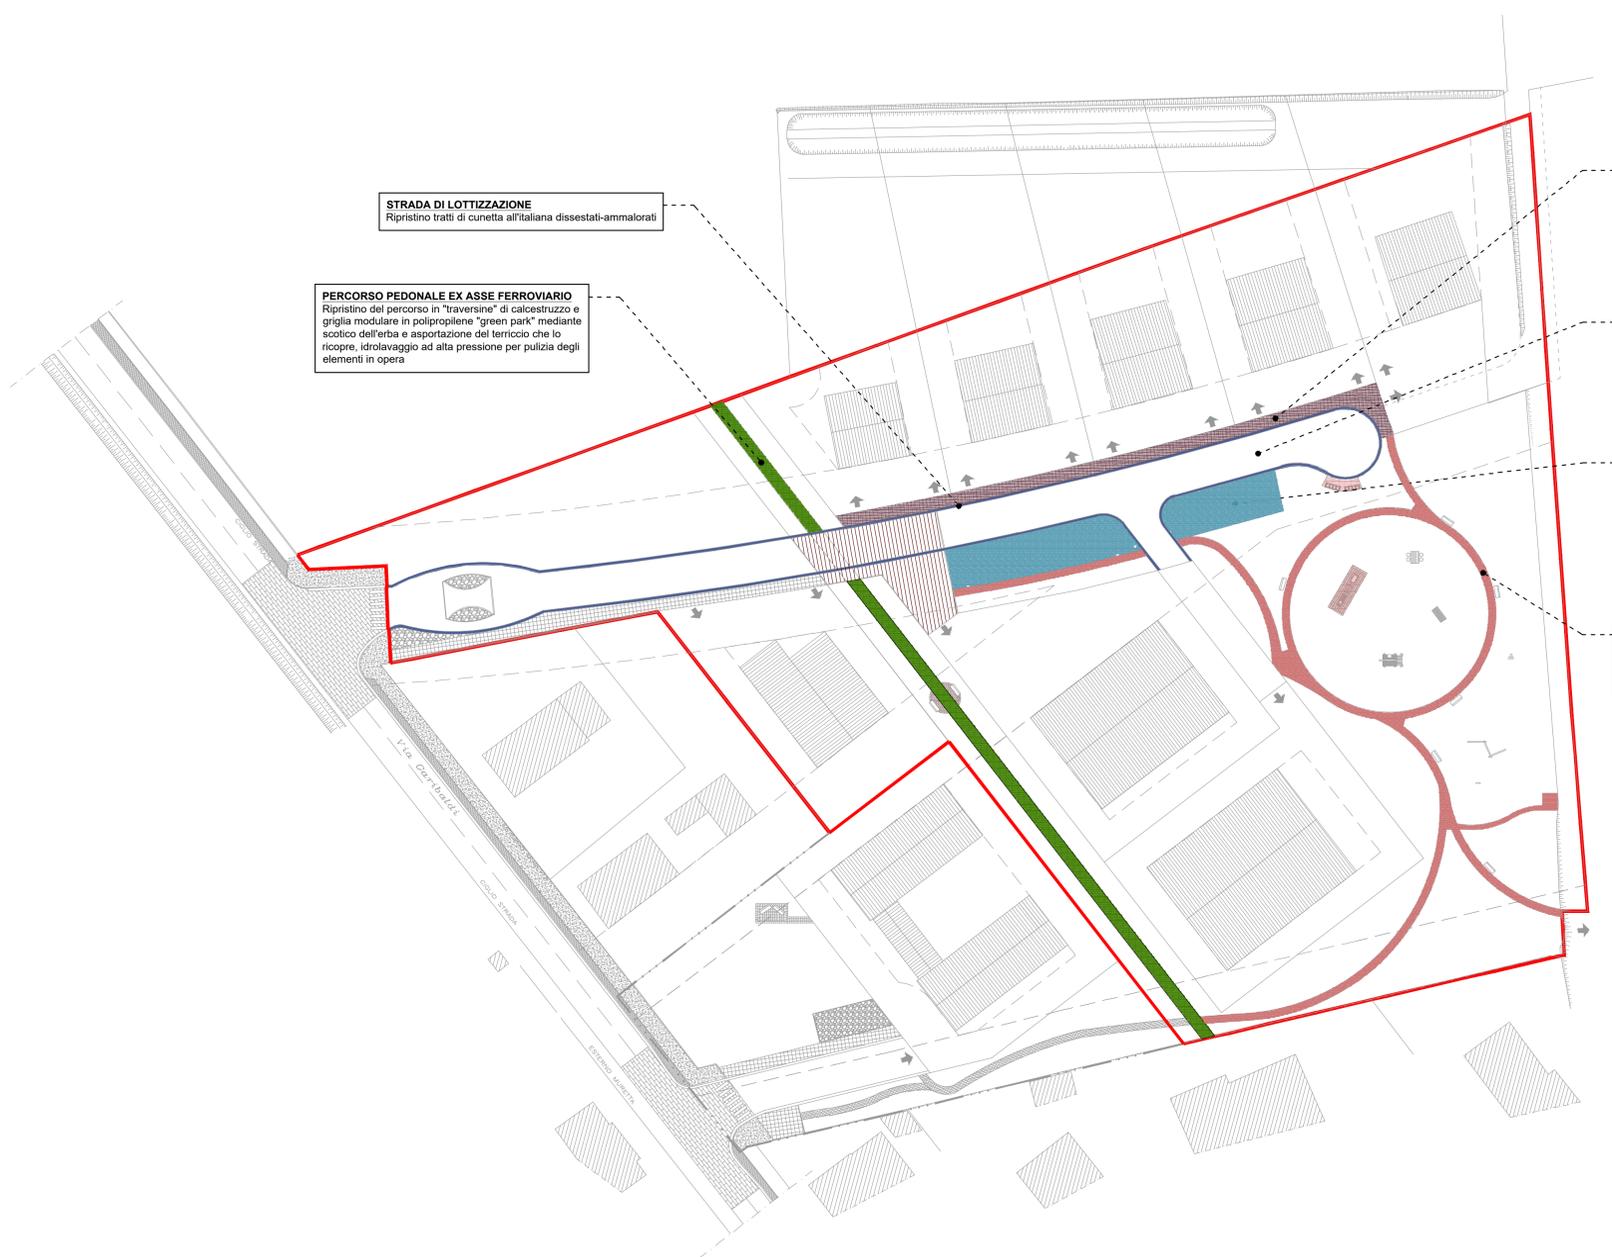

PLANIMETRIA GENERALE DI PROGETTO - SCALA 1:500

**STRADA DI LOTTIZZAZIONE**  
Ripristino tratti di cunetta all'italiana dissestati-ammalorati

**PERCORSO PEDONALE EX ASSE FERROVIARIO**  
Ripristino del percorso in "traverse" di calcestruzzo e griglia modulare in polipropilene "green park" mediante scoltio dell'erba e asportazione del terriccio che lo ricopre, idrolavaggio ad alta pressione per pulizia degli elementi in opera

**MARCIAPIEDI**  
Ripristino aree con pavimentazione in porfido dissestate-ammalorate  
Trattamento diserbante disseccante ed idrolavaggio a pressione dell'intera area pavimentata

**CONDOTTE ACQUE BIANCHE E NERE**  
Pulizia mediante idrolavaggio con canal-jet, videoispezione e relativo collaudo

**PARCHEGGI**  
Ripristino aree con pavimentazione in ciottoli dissestate-ammalorate  
Trattamento diserbante disseccante ed idrolavaggio a pressione dell'intera area pavimentata

**SENTIERO / PERCORSO PEDONALE**  
Ripristino dei percorsi in blocchetti di tufo mediante scoltio dell'erba e asportazione del terriccio che lo ricopre, idrolavaggio ad alta pressione per pulizia degli elementi in opera