

COMUNE DI
PIAZZOLA SUL BRENTA

Reato Antonio Aldo
(firmato digitalmente presso il professionista)

Fracasso Gianni
(firmato digitalmente presso il professionista)

Fracasso Lorenzo
(firmato digitalmente presso il professionista)

Fracasso Marilena Lucia
(firmato digitalmente presso il professionista)

Fracasso Nicoletta
(firmato digitalmente presso il professionista)

Campagnolo Clara Giuseppina
(firmato digitalmente presso il professionista)


Tavola:

4V

Oggetto: VARIANTE AL P.d.C e COMPLETAMENTO OPERE PIANO DI
LOTTIZZAZIONE "LA FERROVIA"

Committenti: REATO ANTONIO ALDO, FRACASSO GIANNI, FRACASSO LORENZO,
FRACASSO MARILENA LUCIA, FRACASSO NICOLETTA, CAMPAGNOLO CLARA GIUSEPPINA

Elaborati: IPOTESI DI UTILIZZO

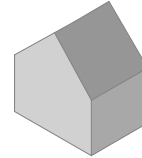

GEOMETRA Mattara Daniele
Via Contrasse P. Piani n. 23 - Villa del Conte 35010
Iscritto all'Albo dei Geometri della prov. di Padova
Tel./Fax 049/9325693 - Cell. 339-1770239

firmato digitalmente


Stato:
PROGETTO

SCALA:
1:200

ARCHITETTO Mattara Andrea
Via Breno n. 34 - Villa del Conte 35010
Iscritto all'Ordine degli Architetti della prov. di Padova
Tel./Fax 049/9325693 - Cell. 347-8258848

firmato digitalmente

DATA:
MARZO 2026

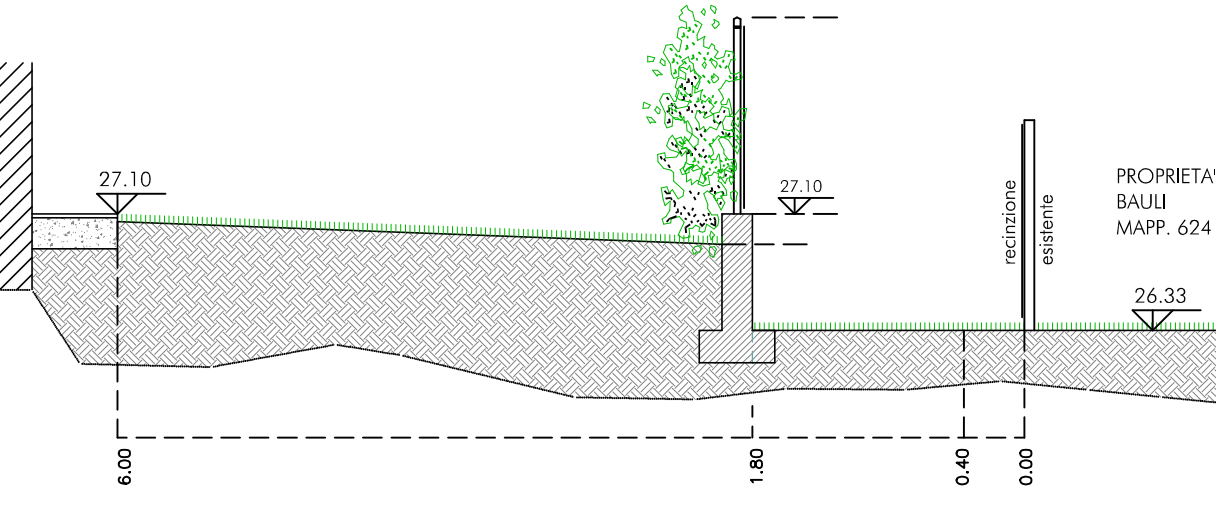

SEZIONE X
Scala 1:50

LEGENDA:

① Marciapiede in cls splittato giallo	Strada in asfalto
② Ciclopeditonale della Ferrovia: incalcestruzzo con spolvero superficiale in basalto monogranulare da 2/3mm	Marciapiede in splittato giallo
③ Cordonata in cls sezione 120x250mm	Erbaio
④ Strada in asfalto	Area a verde
⑤ Parcheggio con erbaio	Punto luce a palo
⑥ Pavimentazione in porfido	Punto luce da camminamento
⑦ Traversine in cls	Fabbricati esistenti
Strada di accesso in cemento prestampato già realizzata	Fabbricati in progetto
	Pavimentazione in porfido
	Pavimentazione in misto stabilizzato

