

Comune di Piazzola sul Brenta

Piano Particolareggiato

"DALMAZIA SUD"

COMUNE DI PIAZZOLA SUL BRENTA
Deliberazione consigliere n.58 del 22.07.2004 TECNICO COMUNALE

Elaborato esaminato dalla Cd Edilizia nella seduta del 2-5-04

IL SEGRETARIO GENERALE
Dott. Massimo Spagnolo

committenti	Elaborato	
BONATO TERESINA	ZANIOLO JOLE	STUDIO ARCHITETTI CANOVA
BONATO GIANLUCA	BAGNOLI LIDO	STUDIO TECNICO RB
MONDIN GABRIELLA	DE SANDRE ANNA MARIA	
BONATO MATTEO	CORRADIN ANGELO	
TONIOLO GRAZIANO	BONATO AMPELIA	
LORIGGIOLA NATALINA	NUCIFORO GIAMPAOLO	
BONATO SEVERINO	MION SANDRA ANTONIETTA	

elaborato

RILIEVO E PLANIMETRIA DI P.R.G.

tavola n°	DATA	DESCRIZIONE
1	Luglio 2005	Piano particolareggiato
2	Ott. 2005	Aggiorn. C.E.C. del 20.08.2005
3		
4		
5		

SCALA varia


STUDIO ARCHITETTI CANOVA
Arch. Paolo Canova
Arch. Alice Canova
Via Giovanni XXIII n°2 Ponte San Nicolò PD
tel. e fax. 049/717733
e-mail studio_canova@libero.it

STUDIO TECNICO RB
professionisti associati
Geom. Antonio Pasato
Geom. Enrico Bruni
via Nizza 10/a-35016 Piazzola sul Brenta
tel. 049/5590677 fax. 049/5590376
e-mail studiorb@tiscali.net

N.B. a termini di legge ci riserviamo la proprietà di questo disegno con divieto di riprodurlo o di renderlo comunque noto a terzi o a ditte concorrenti senza autorizzazione scritta dello studio canova



ESTRATTO DI MAPPA scala 1:2000
COMUNE DI PIAZZOLA SUL BRENTA
CATASTO TERRENI
FOGLIO 31
MAPPALI 1161 parte-1162 parte-796 parte-940-943
196 parte-944 parte-797 parte-692 parte

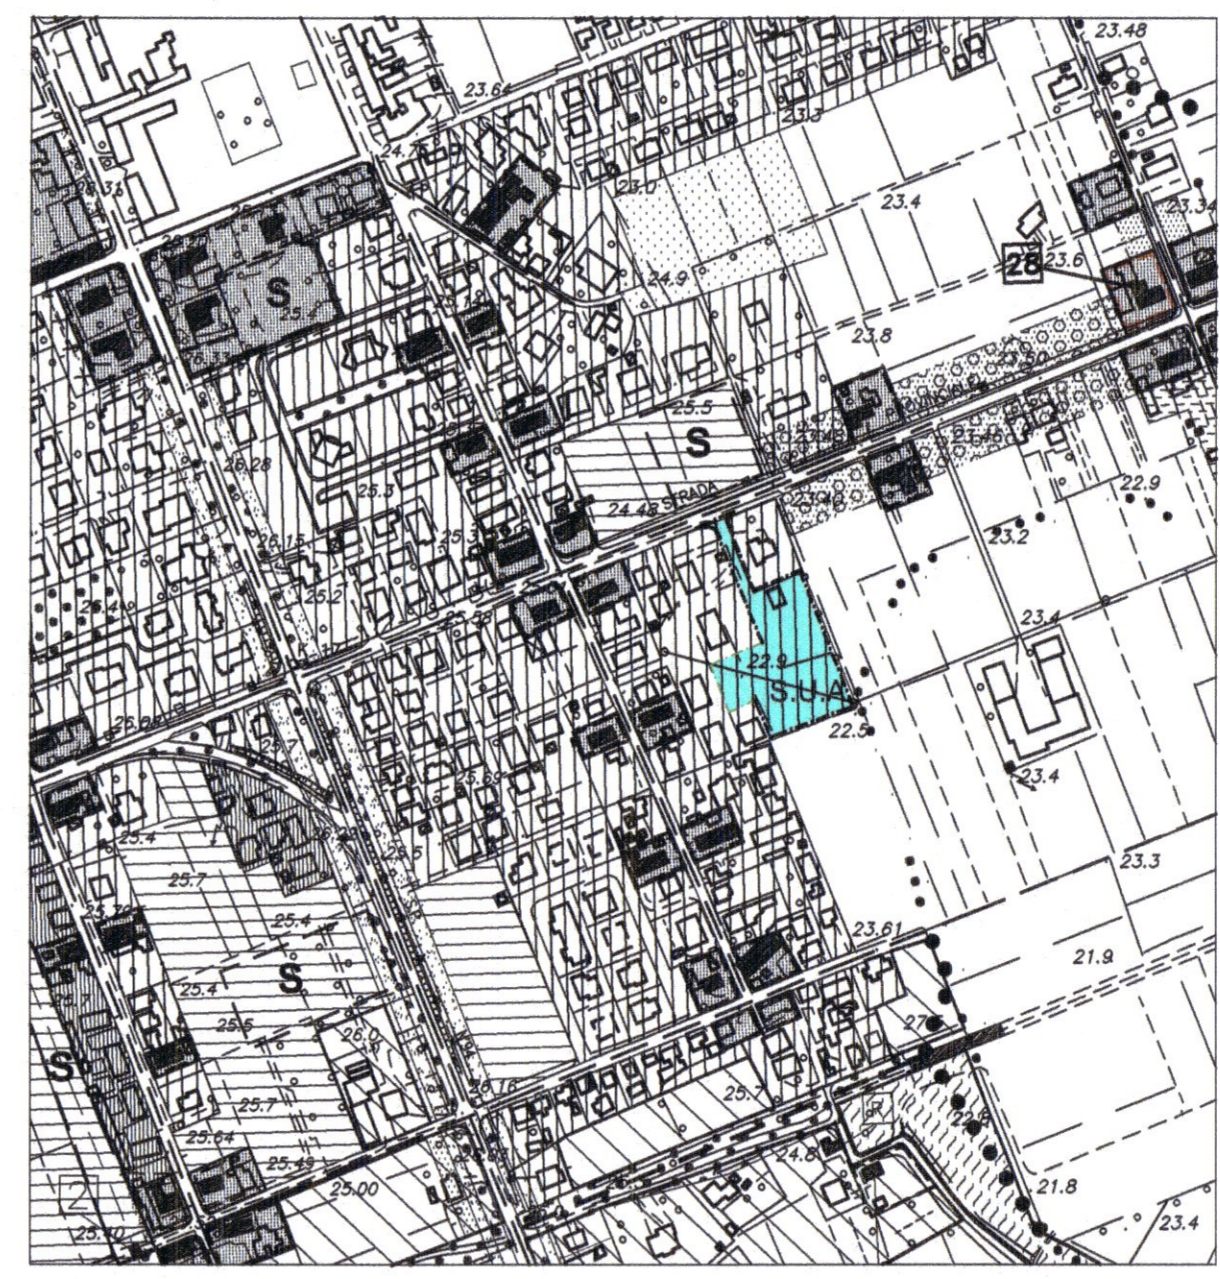

ESTRATTO DI P.R.G. scala 1:5000
AMBITO ADOTTATO CON DELIBERA
N. 67 DEL 24.11.2003


LEGENDA PRG

— SISTEMA INSEDIATIVO DEL TERRITORIO URBANO

(Art. 19) B. — STRUTTURA INSEDIATIVA RESIDENZIALE

(Art. 21) ZONA C1 struttura consolidata, confermata, nella quale sono consentiti interventi di completamento e riqualificazione

S.U.A. AMBITO SOGGETTO A STRUMENTO URBANISTICO ATTUATIVO

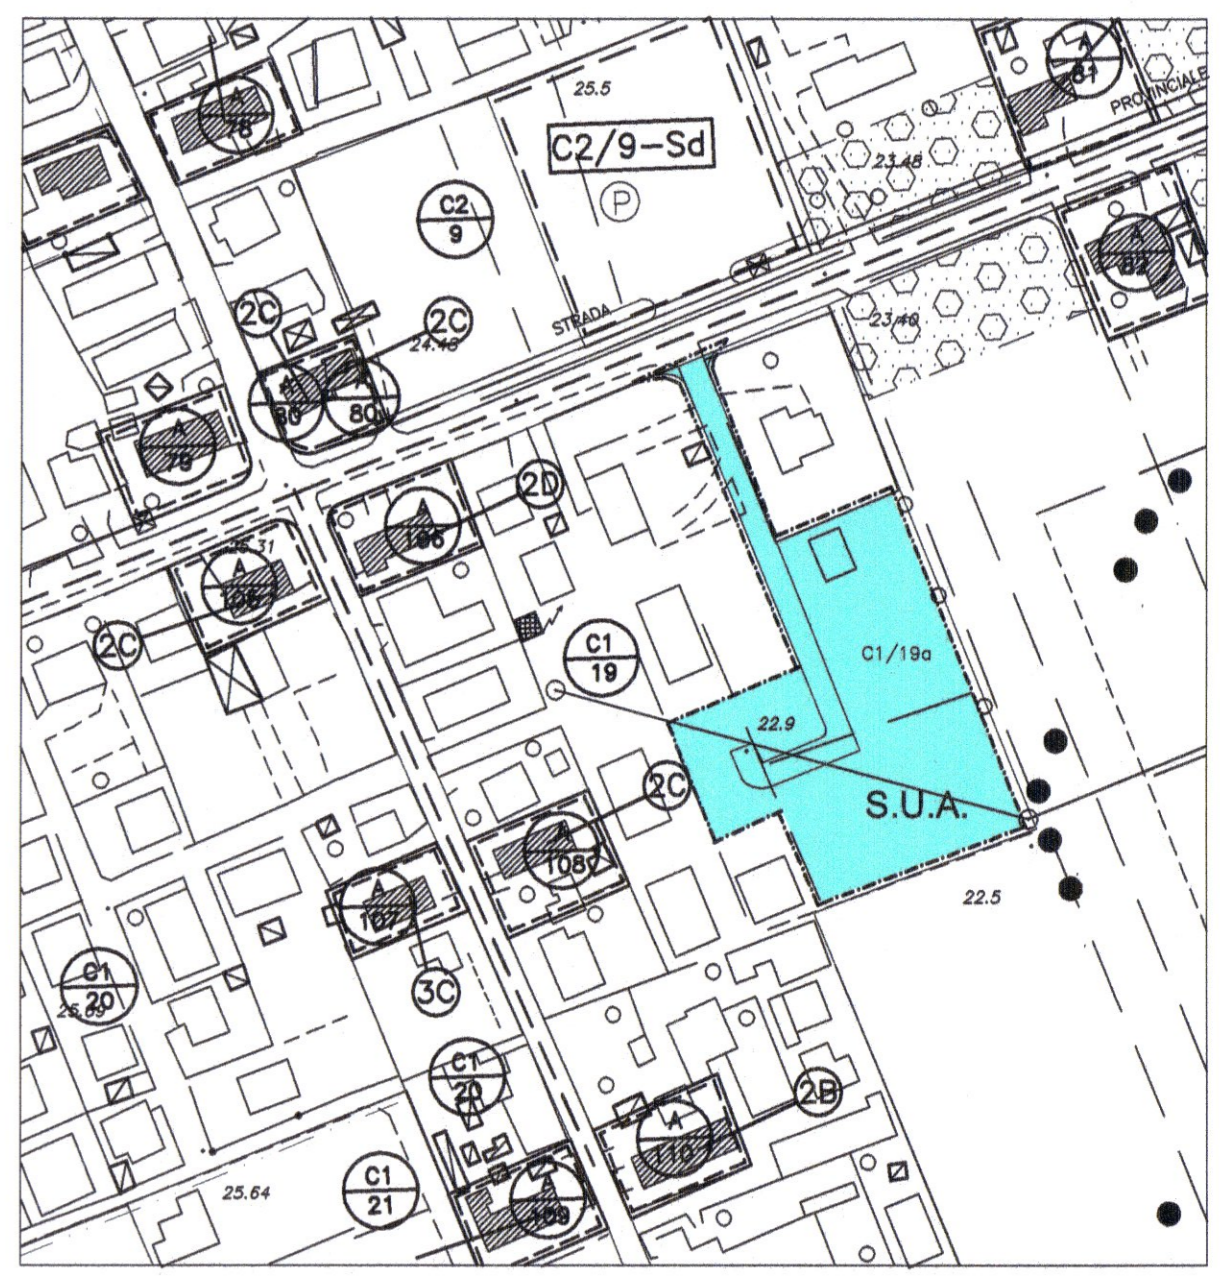


ESTRATTO DI P.R.G. scala 1:2000
AMBITO ADOTTATO CON DELIBERA
N. 67 DEL 24.11.2003

TAB.1 - Aree comprese nell'ambito e proprietà relative


MAPPALE	PROPRIETA'	SUPERFICIE RICADENTE
1161 parte	Bonato Severino Zaniolo Jole	mq 112
1162 parte	Bagnoli Lido De Sandre Anna M.	mq 87
796 parte	Nuciforo Giampaolo Mion Sandra	mq 115
940+943	Bonato Teresina	mq 1518
196 parte	Bonato Teresina	mq 1928
944 parte	Toniolo Graziano Loriggiola Natalina	mq 598
797 parte	Bonato Gianluca Mondin Gabriella Bonato Matteo	mq 1875
692 parte	Corradin Angelo Bonato Ampelia	mq 198
TOTALE		mq 6431

TAB.2 - Superficie dell'ambito


Area hatched	Superficie
Area hatched	mq 6431

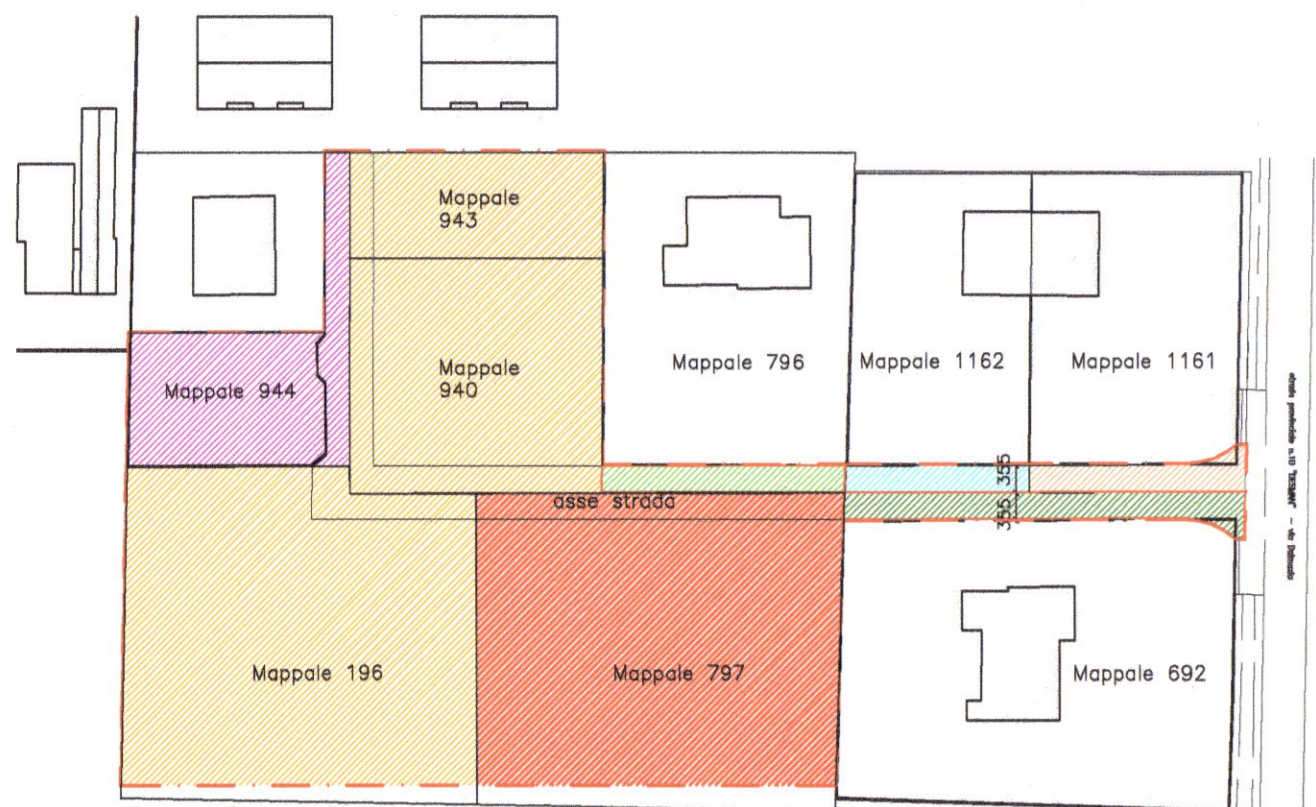

PLANIMETRIA CON INDIVIDUAZIONE DELLE PROPRIETA' scala 1:1000

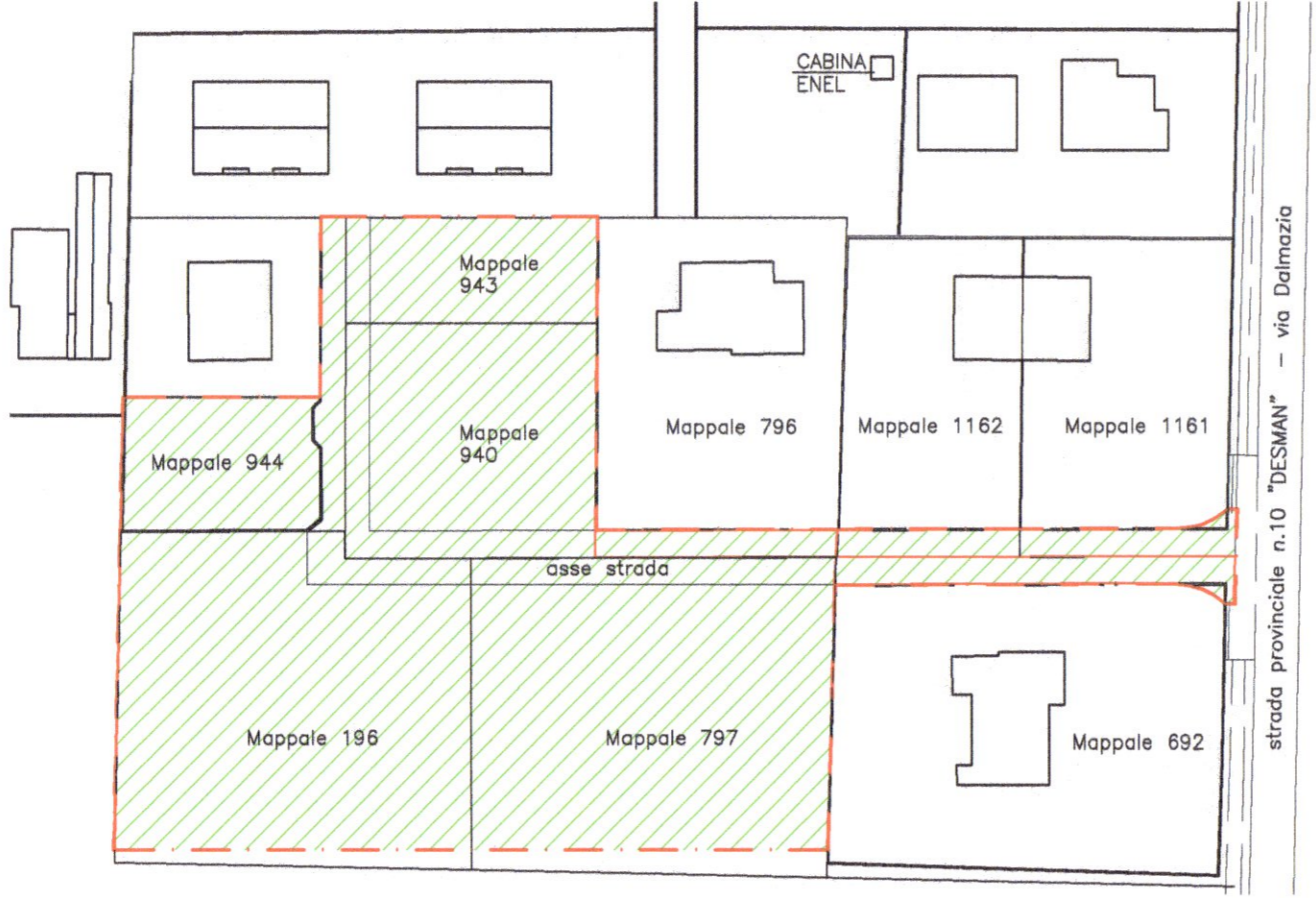

PLANIMETRIA CON INDIVIDUAZIONE DELL'AMBITO scala 1:500

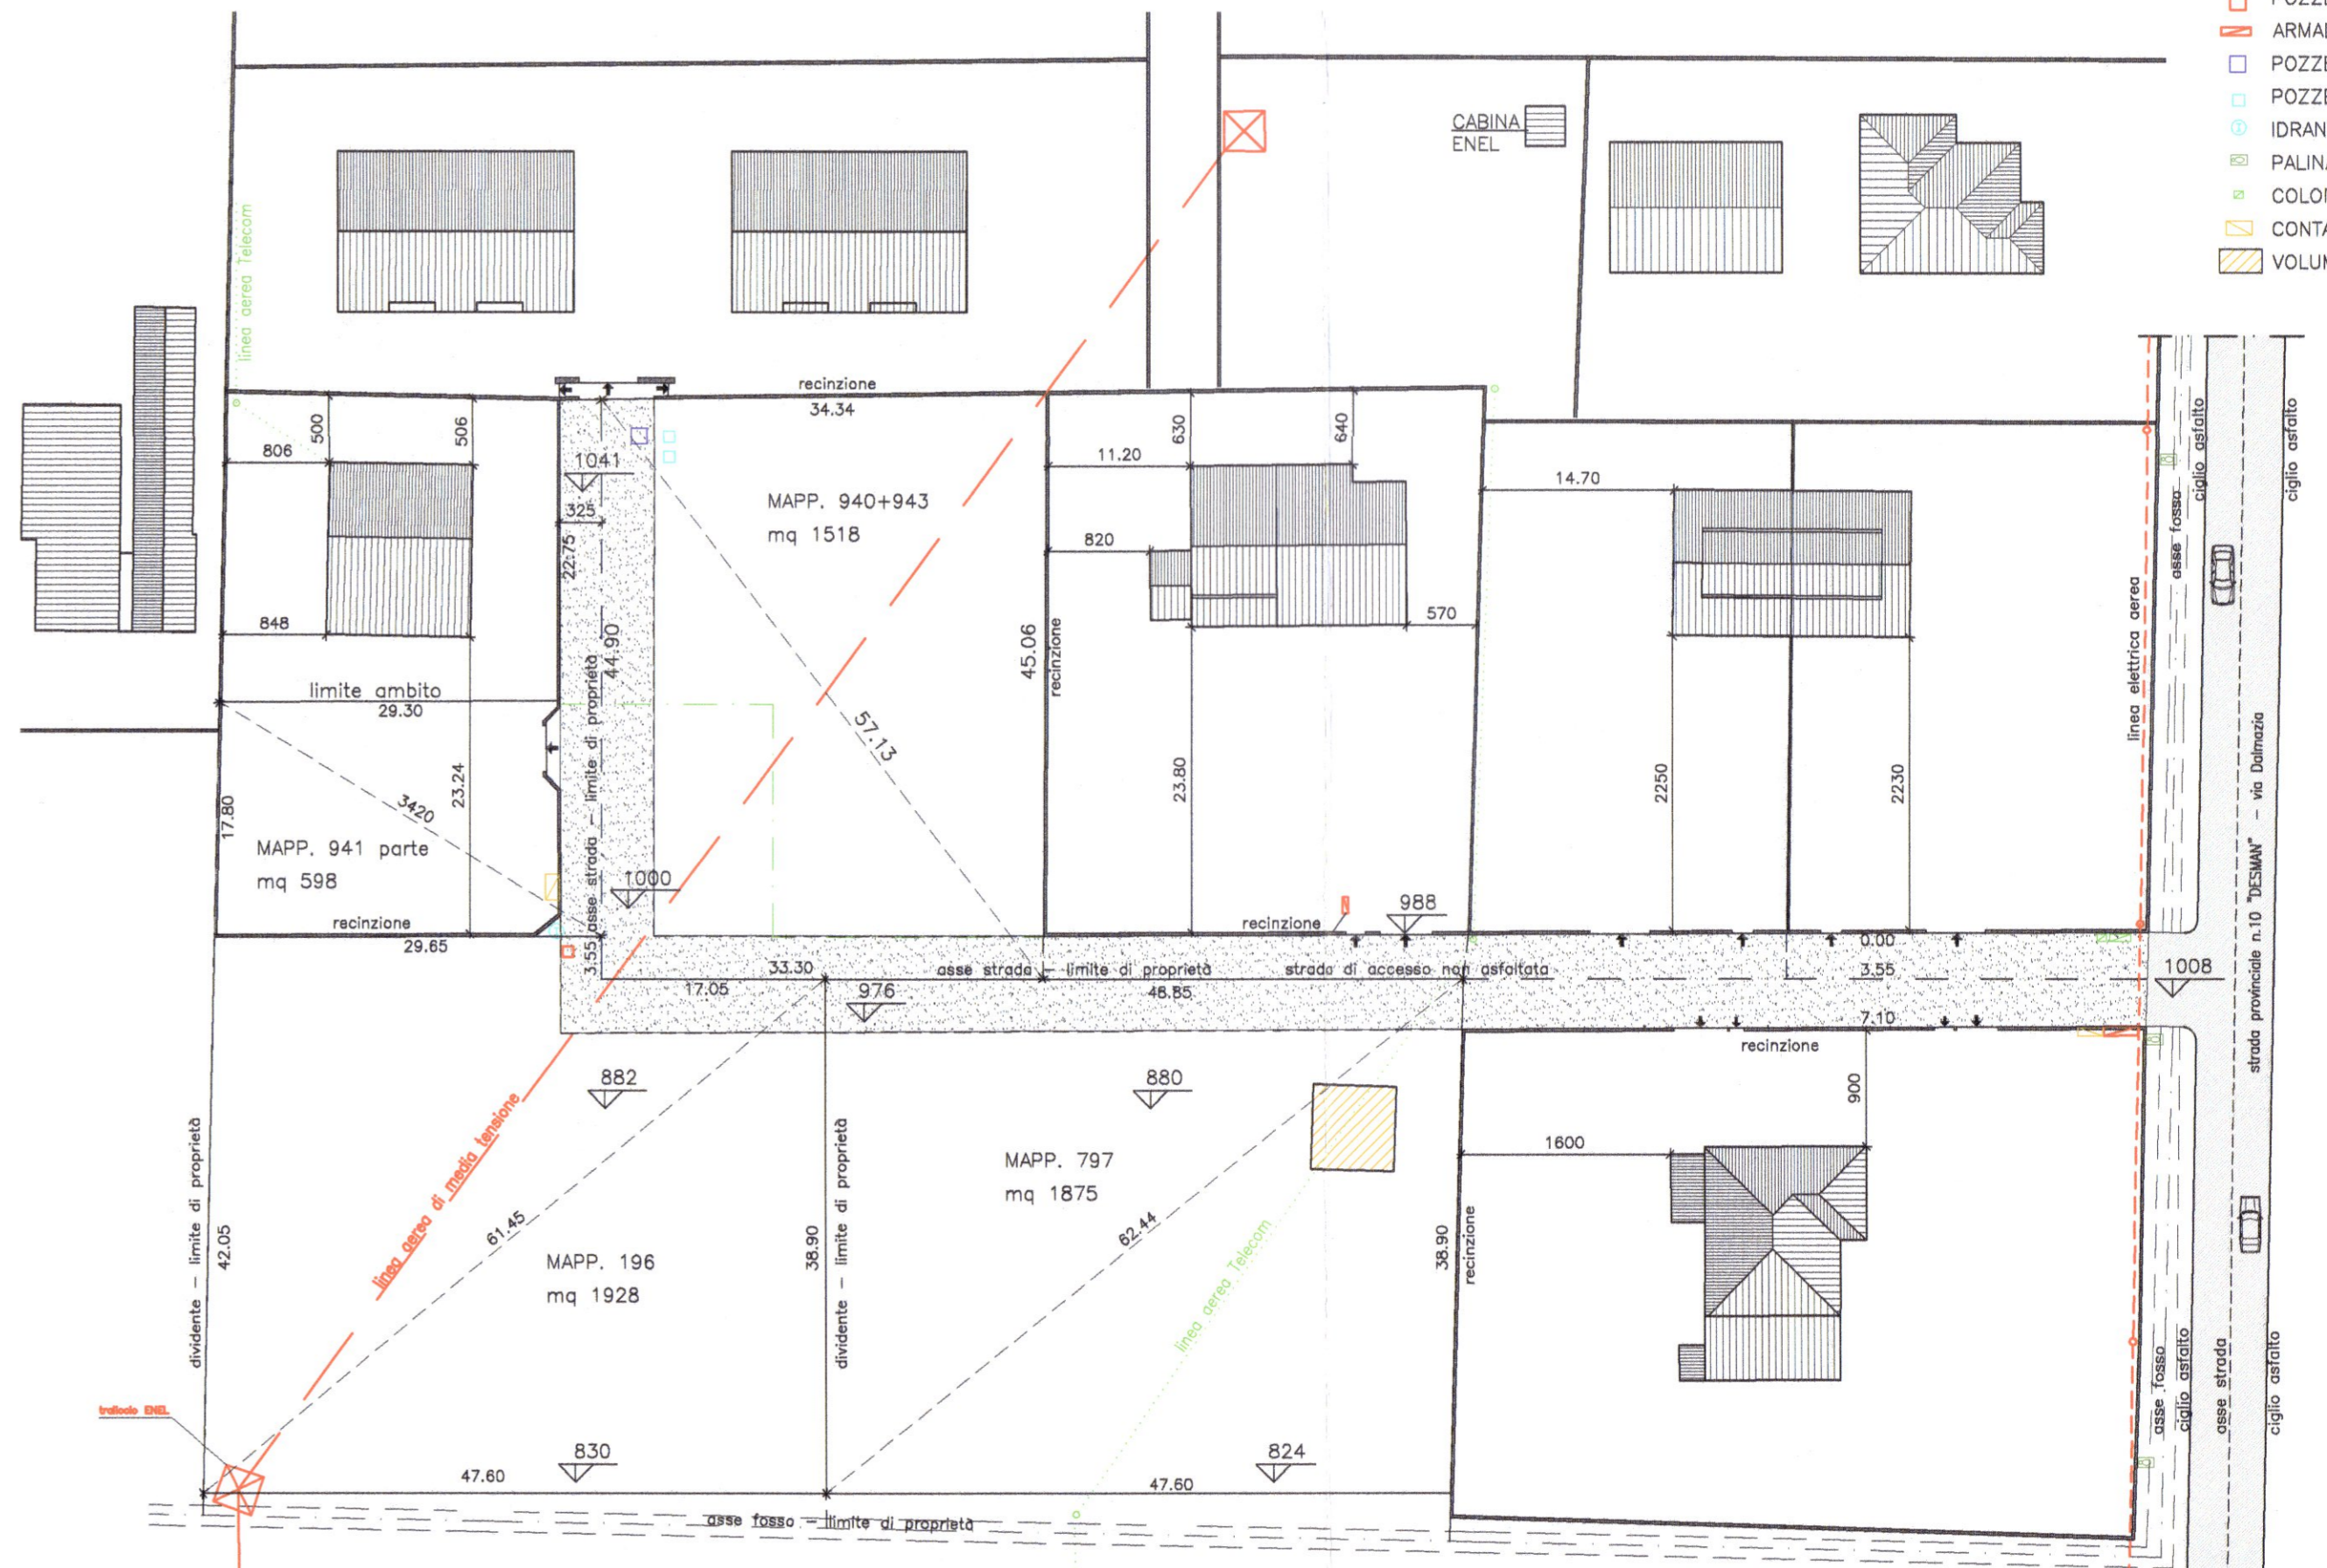

RILIEVO STATO ATTUALE scala 1:500

LEGENDA

- PALO ENEL
- POZZETTO ENEL BOX80
- ARMADIO CONTATORI ENEL
- POZZETTO ACQUE NERE
- IDRANTE ACQUEDOTTO
- PALINA ILLUMINAZIONE PUBBLICA
- COLONNINA TELECOM
- CONTATORI GAS
- VOLUME PRECARIO DA DEMOLIRE