

Piano Particolareggiato
"DALMAZIA SUD"

UFFICIO TECNICO COMUNALE
Comune di Piazzola sul Brenta
Deliberazione consigliere n. 58 del 22.07.2004

Edilizia nella seduta del 25.01.2005
al N. 06
IL SEGRETARIO DELLA CC

committenti	BONATO TERESINA	ZANIOLO JOLE
	BONATO GIANLUCA	BAGNOLI LIDO
	MONDIN GABRIELLA	DE SANDRE ANNA MARIA
	BONATO MATTEO	CORRADIN ANGELO
	TONIOLO GRAZIANO	BONATO AMPELIA
	LORIGGIOLA NATALINA	NUCIFORO GIAMPAOLO
	BONATO SEVERINO	MION SANDRA ANTONIETTA

elaborato

IPOTESI DI UTILIZZO

tavola n°	DATA	DESCRIZIONE
3	Luglio 2005	Piano particolareggiato
	Ott. 2005	Aggiorn. C.E.C. 20.08.2005

SCALA 1:200

STUDIO ARCHITETTI CANOVA	STUDIO CANOVA ARCHITETTI Arch. Paolo Canova Arch. Alice Canova Via Giovanni XXIII n°2 Ponte San Nicolò PD tel. e fax. 049/717733 e-mail studio_canova@libero.it
STUDIO RB	STUDIO TECNICO RB professionisti associati Geom. Antonio Reato Geom. Enrico Burti via Nizza 10/a - 35016 Piazzola sul Brenta tel. 049/5590677 fax. 049/5590376 e-mail studiorb@iscalinet.it


Adottato con deliberazione di G.C. n. 83 del 26/10/2005
IL SINDACO
Dott. Marcon Renato
Dott. Massimiliano Spagnuolo



N.B. a termini di legge ci riserviamo la proprietà di questo disegno con divieto di riprodurlo o di renderlo comunque noto a terzi o a ditte concorrenti senza autorizzazione scritta dello studio canova

LEGENDA:

- ① Marciapiede in betonelle rettangolari cm 10,5x21 color mattone
- ② Parcheggio con Erborelle
- ③ Strada di lottizzazione in betonelle a doppio T color grigio cemento
- ④ Dissuasore di sosta cilindrico Mod. Montiplast Ø33cm
- ⑤ Area a verde
- ⑥ Superficie stradale da asfaltare
- ⑦ Gazebo
- ➡ Punti luce

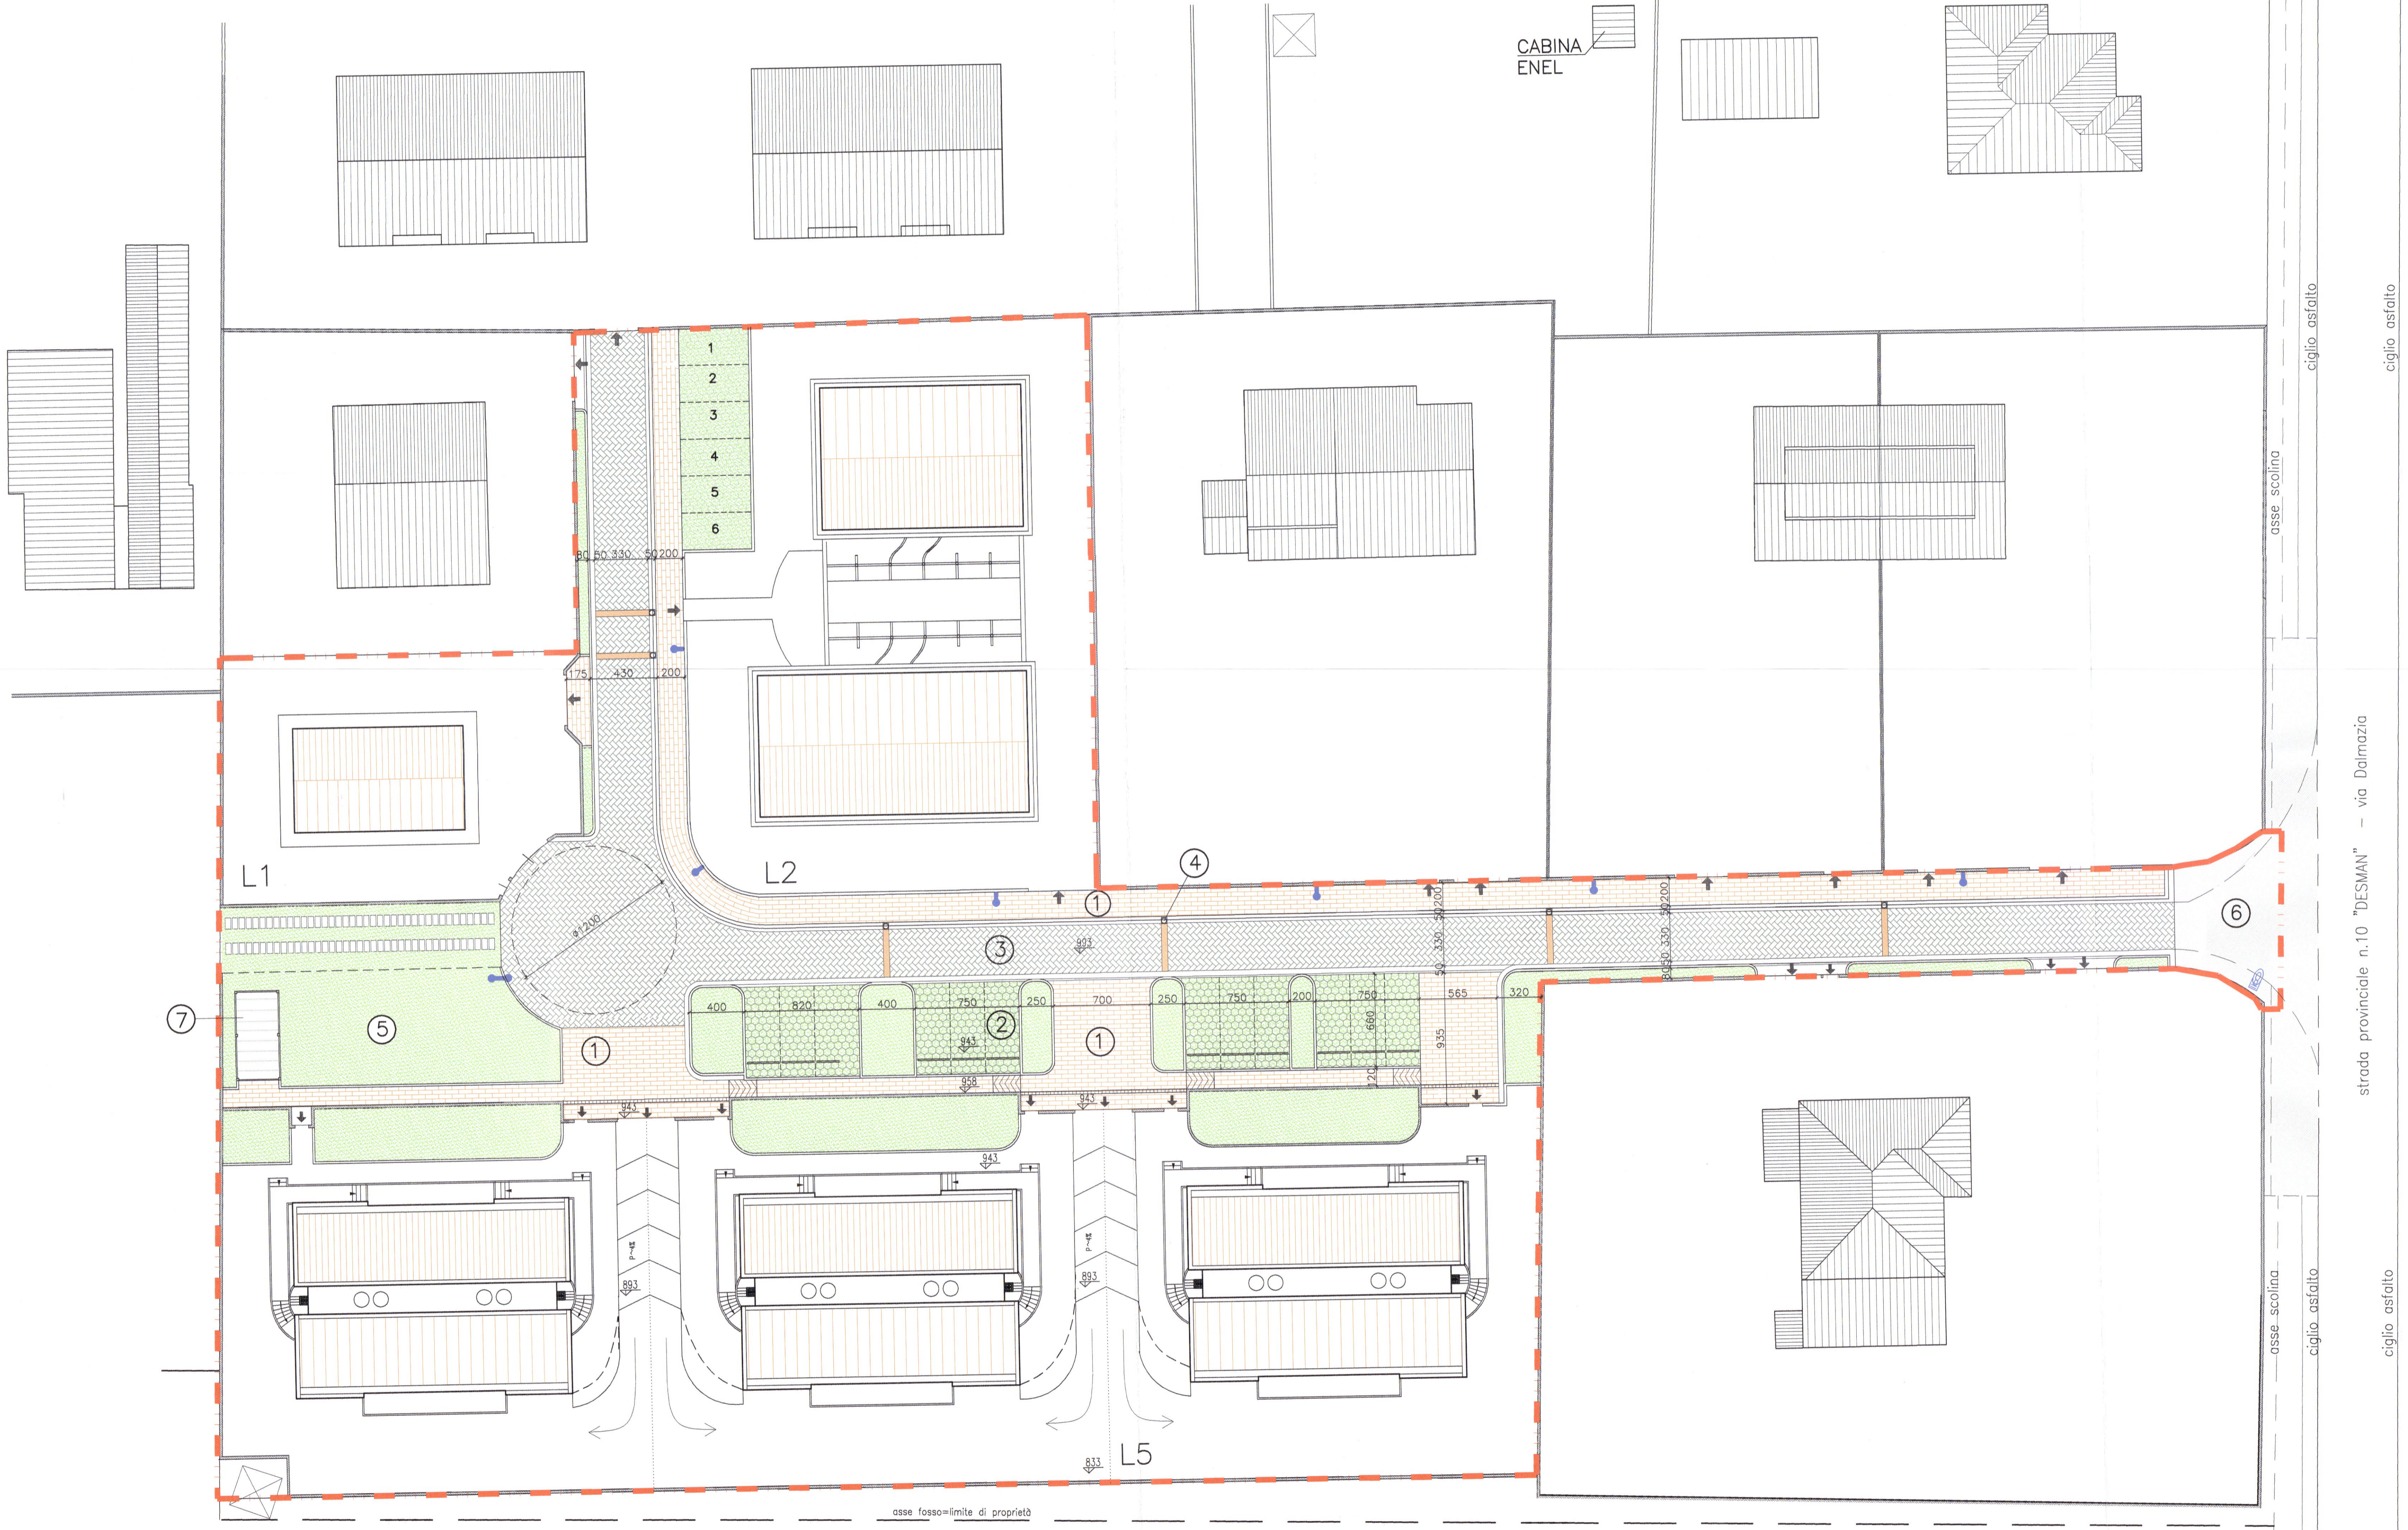

PLANIMETRIA SCALA 1:200

CABINA ENEL

asse scolina
ciglio asfalto

asse scolina
ciglio asfalto

strada provinciale n.10 "DESMAN" - via Dalmazia

asse fossa=limite di proprietà