

COMUNE DI
PIAZZOLA
SUL
BRENTA

Elaborati adatti alle prescrizioni
della C.E.C. del 27 APR 1997

PIANO DI LOTTIZZAZIONE
NEL COMPARTO N°4


ALLEGATO ALLA DELIBERAZIONE
DEL 20 MAG 1993

TAVOLA 9	DATA 20 MAG 1993
AGGIORNAMENTO 20 MAG 1993	



COMITENTE: *M. L. Lepetit*
CONSORZIO «PIAZZOLA ABITARE»
VIA GARIBOLDI N°130 - PIAZZOLA SUL BRENTA

UBICAZIONE: COMPARTO N°4 - VIALE CAMERINI - VIA R. DA PIAZZOLA
PIAZZOLA SUL BRENTA.

A STUDIO PROGETTI ARCH. GIANCARLO TOMBOLA - ARCH. ROSANNA CARDINALE
DISEGN. CLAUDIA CARDINALE

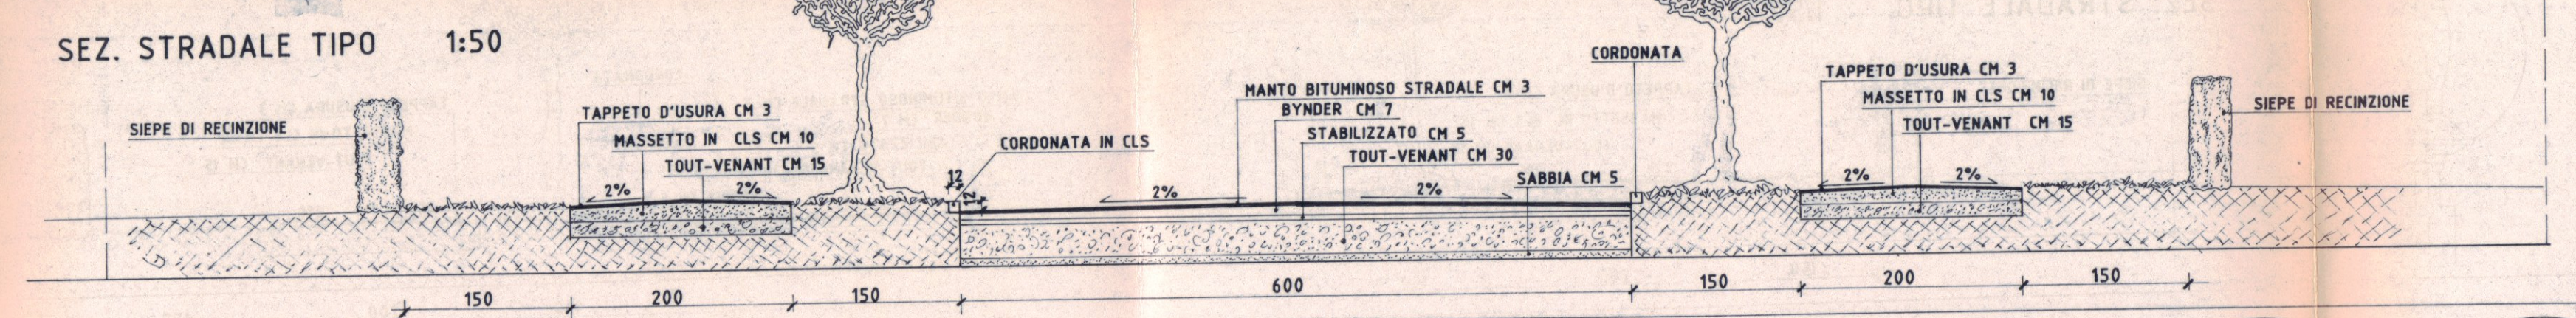


PARTICOLARE SEZIONE RAMPETTE PEDONALI 1:20

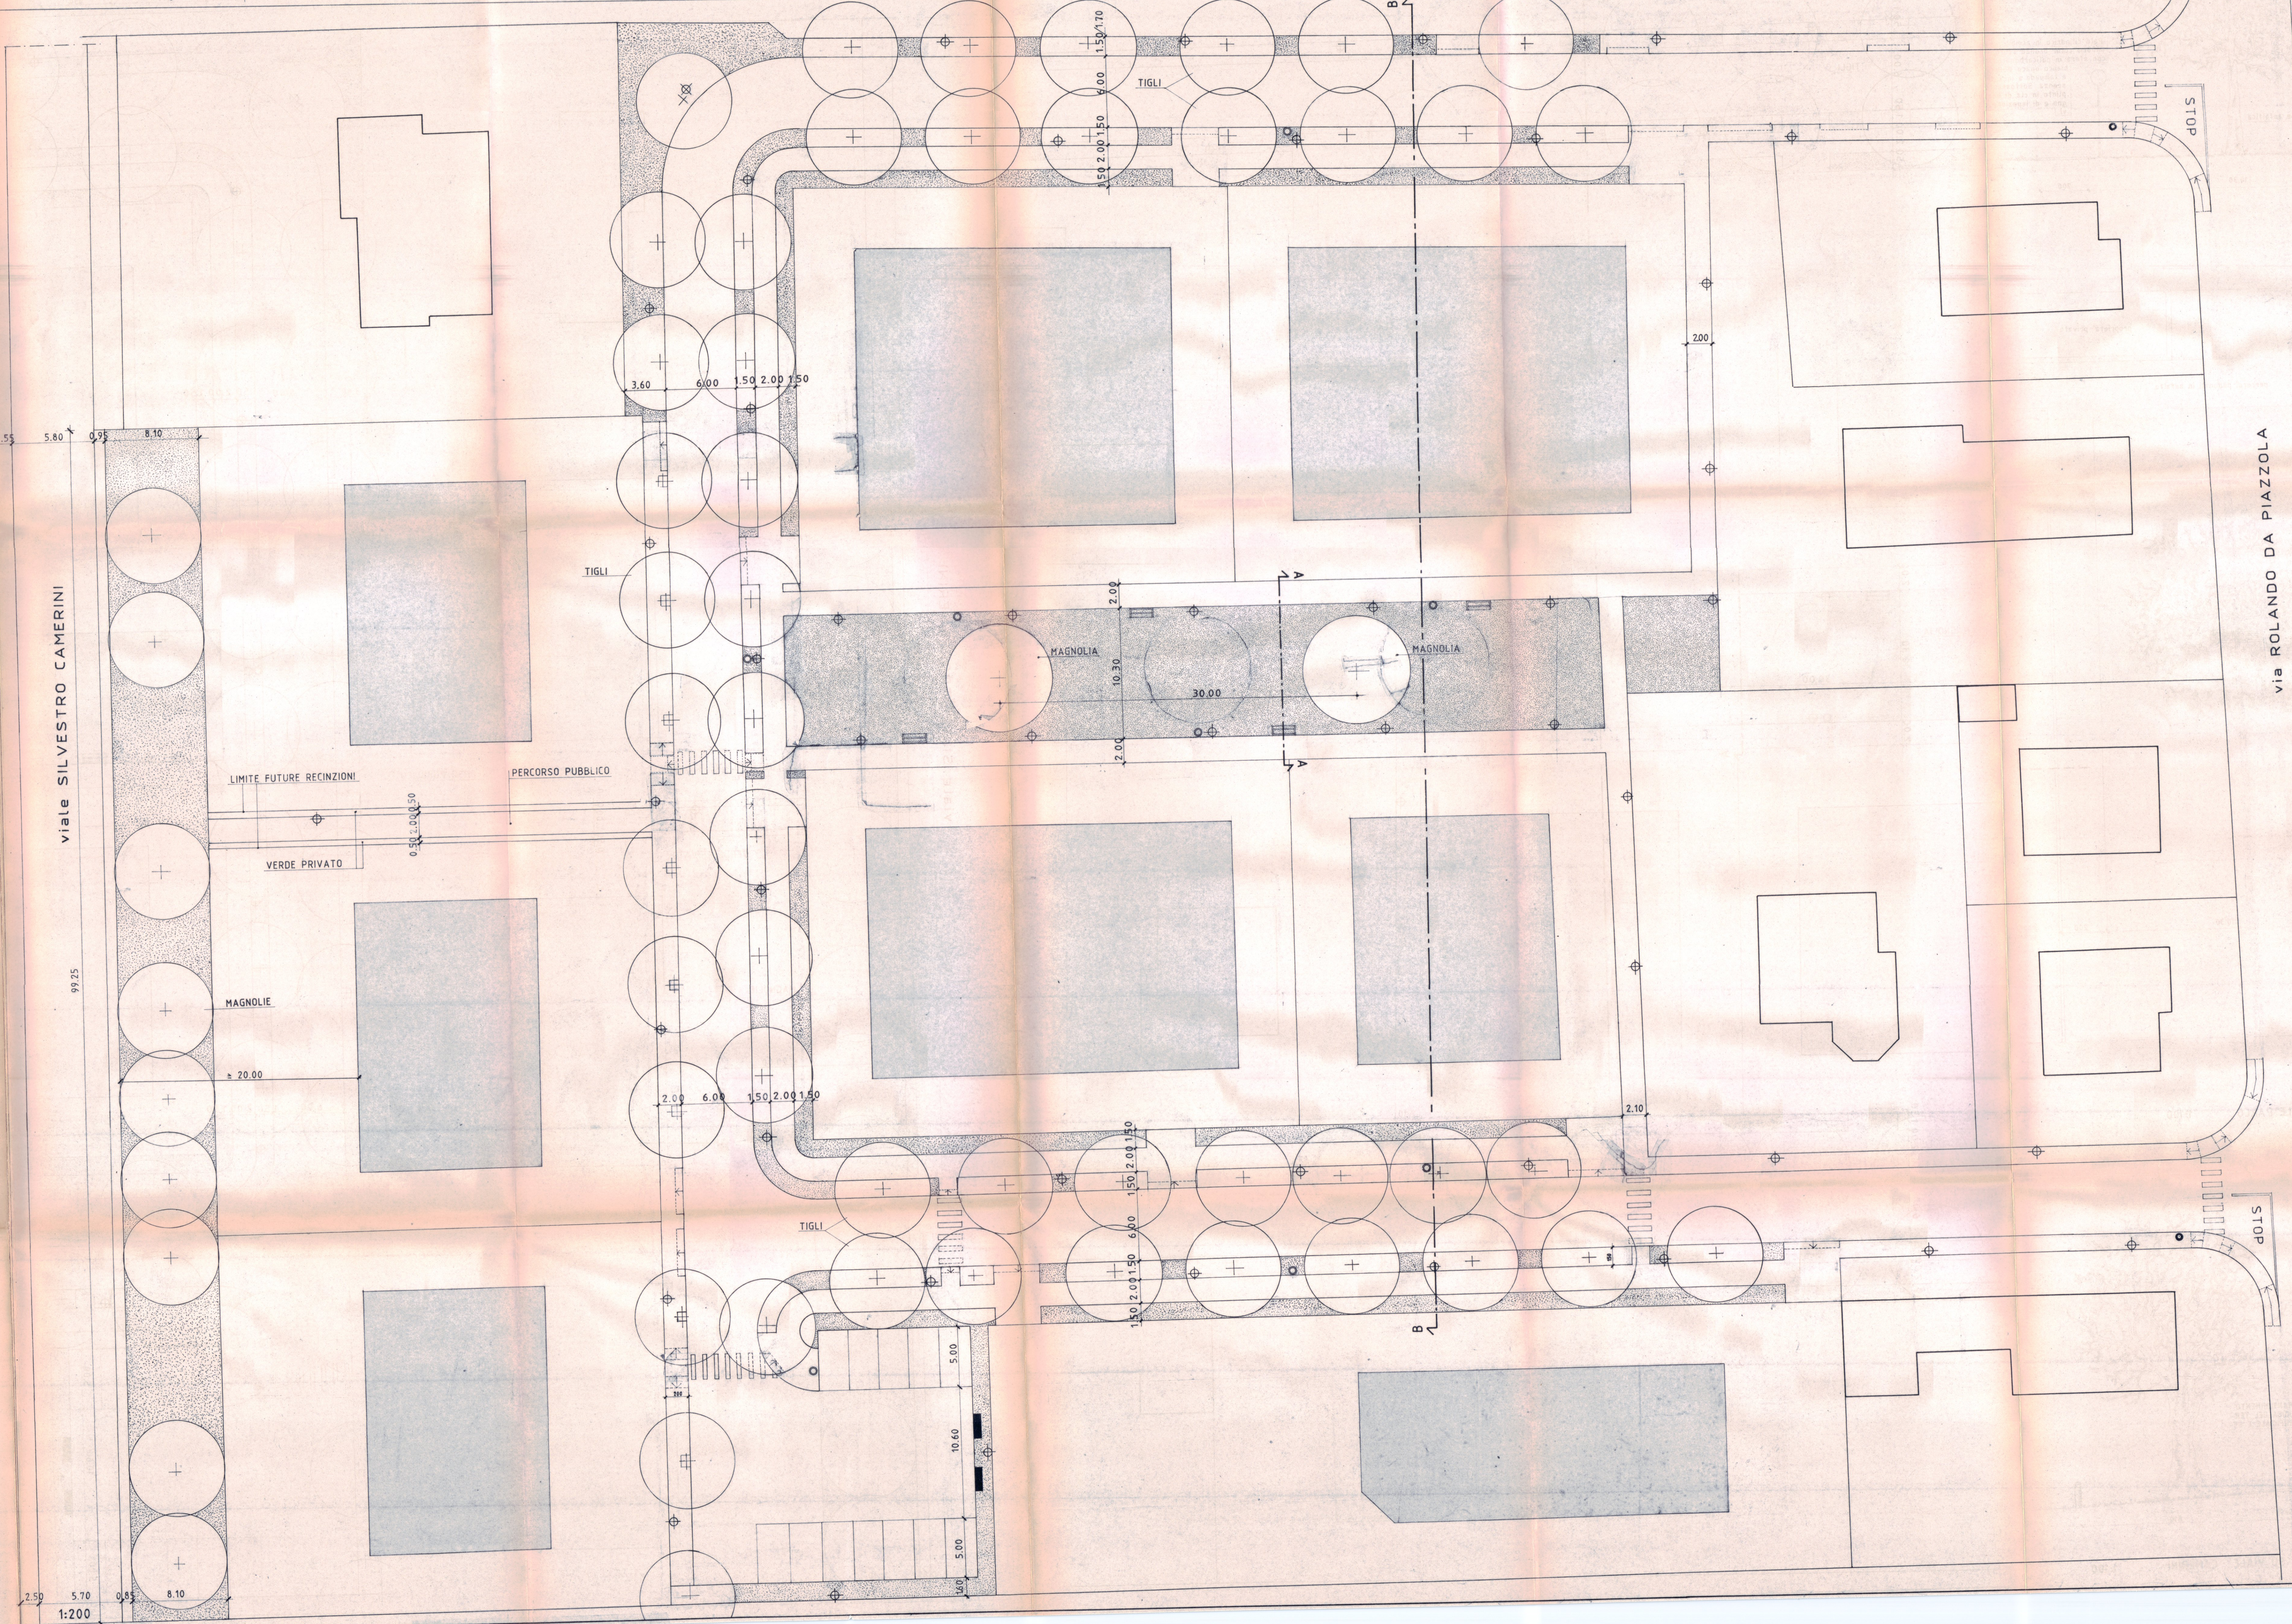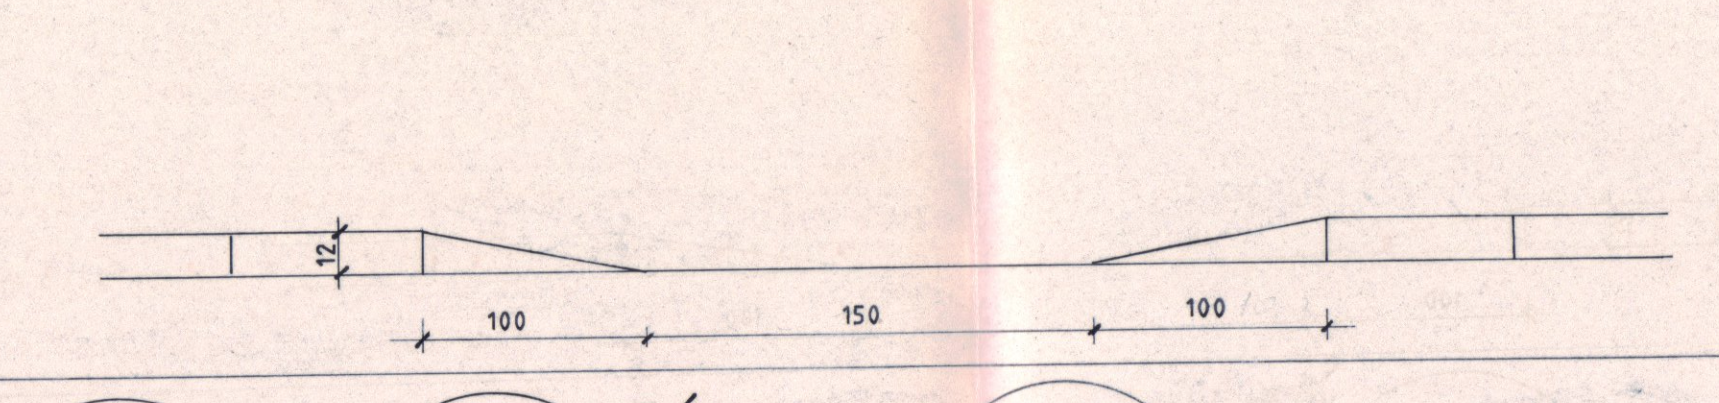


LEGENDA

- LAMPIONE
- CESTINO PORTA CARTA
- CASSONETTO NETTEZZA URBANA
- ▬ PANCHINA
- SEGNALE STRADALI VERTICALI #50
- AREE A VERDE
- ▨ MAX INVILUPPO EDIFICAZIONE
- ▬ RAMPETTE PEDONALI

SEZ. A-A 1:100

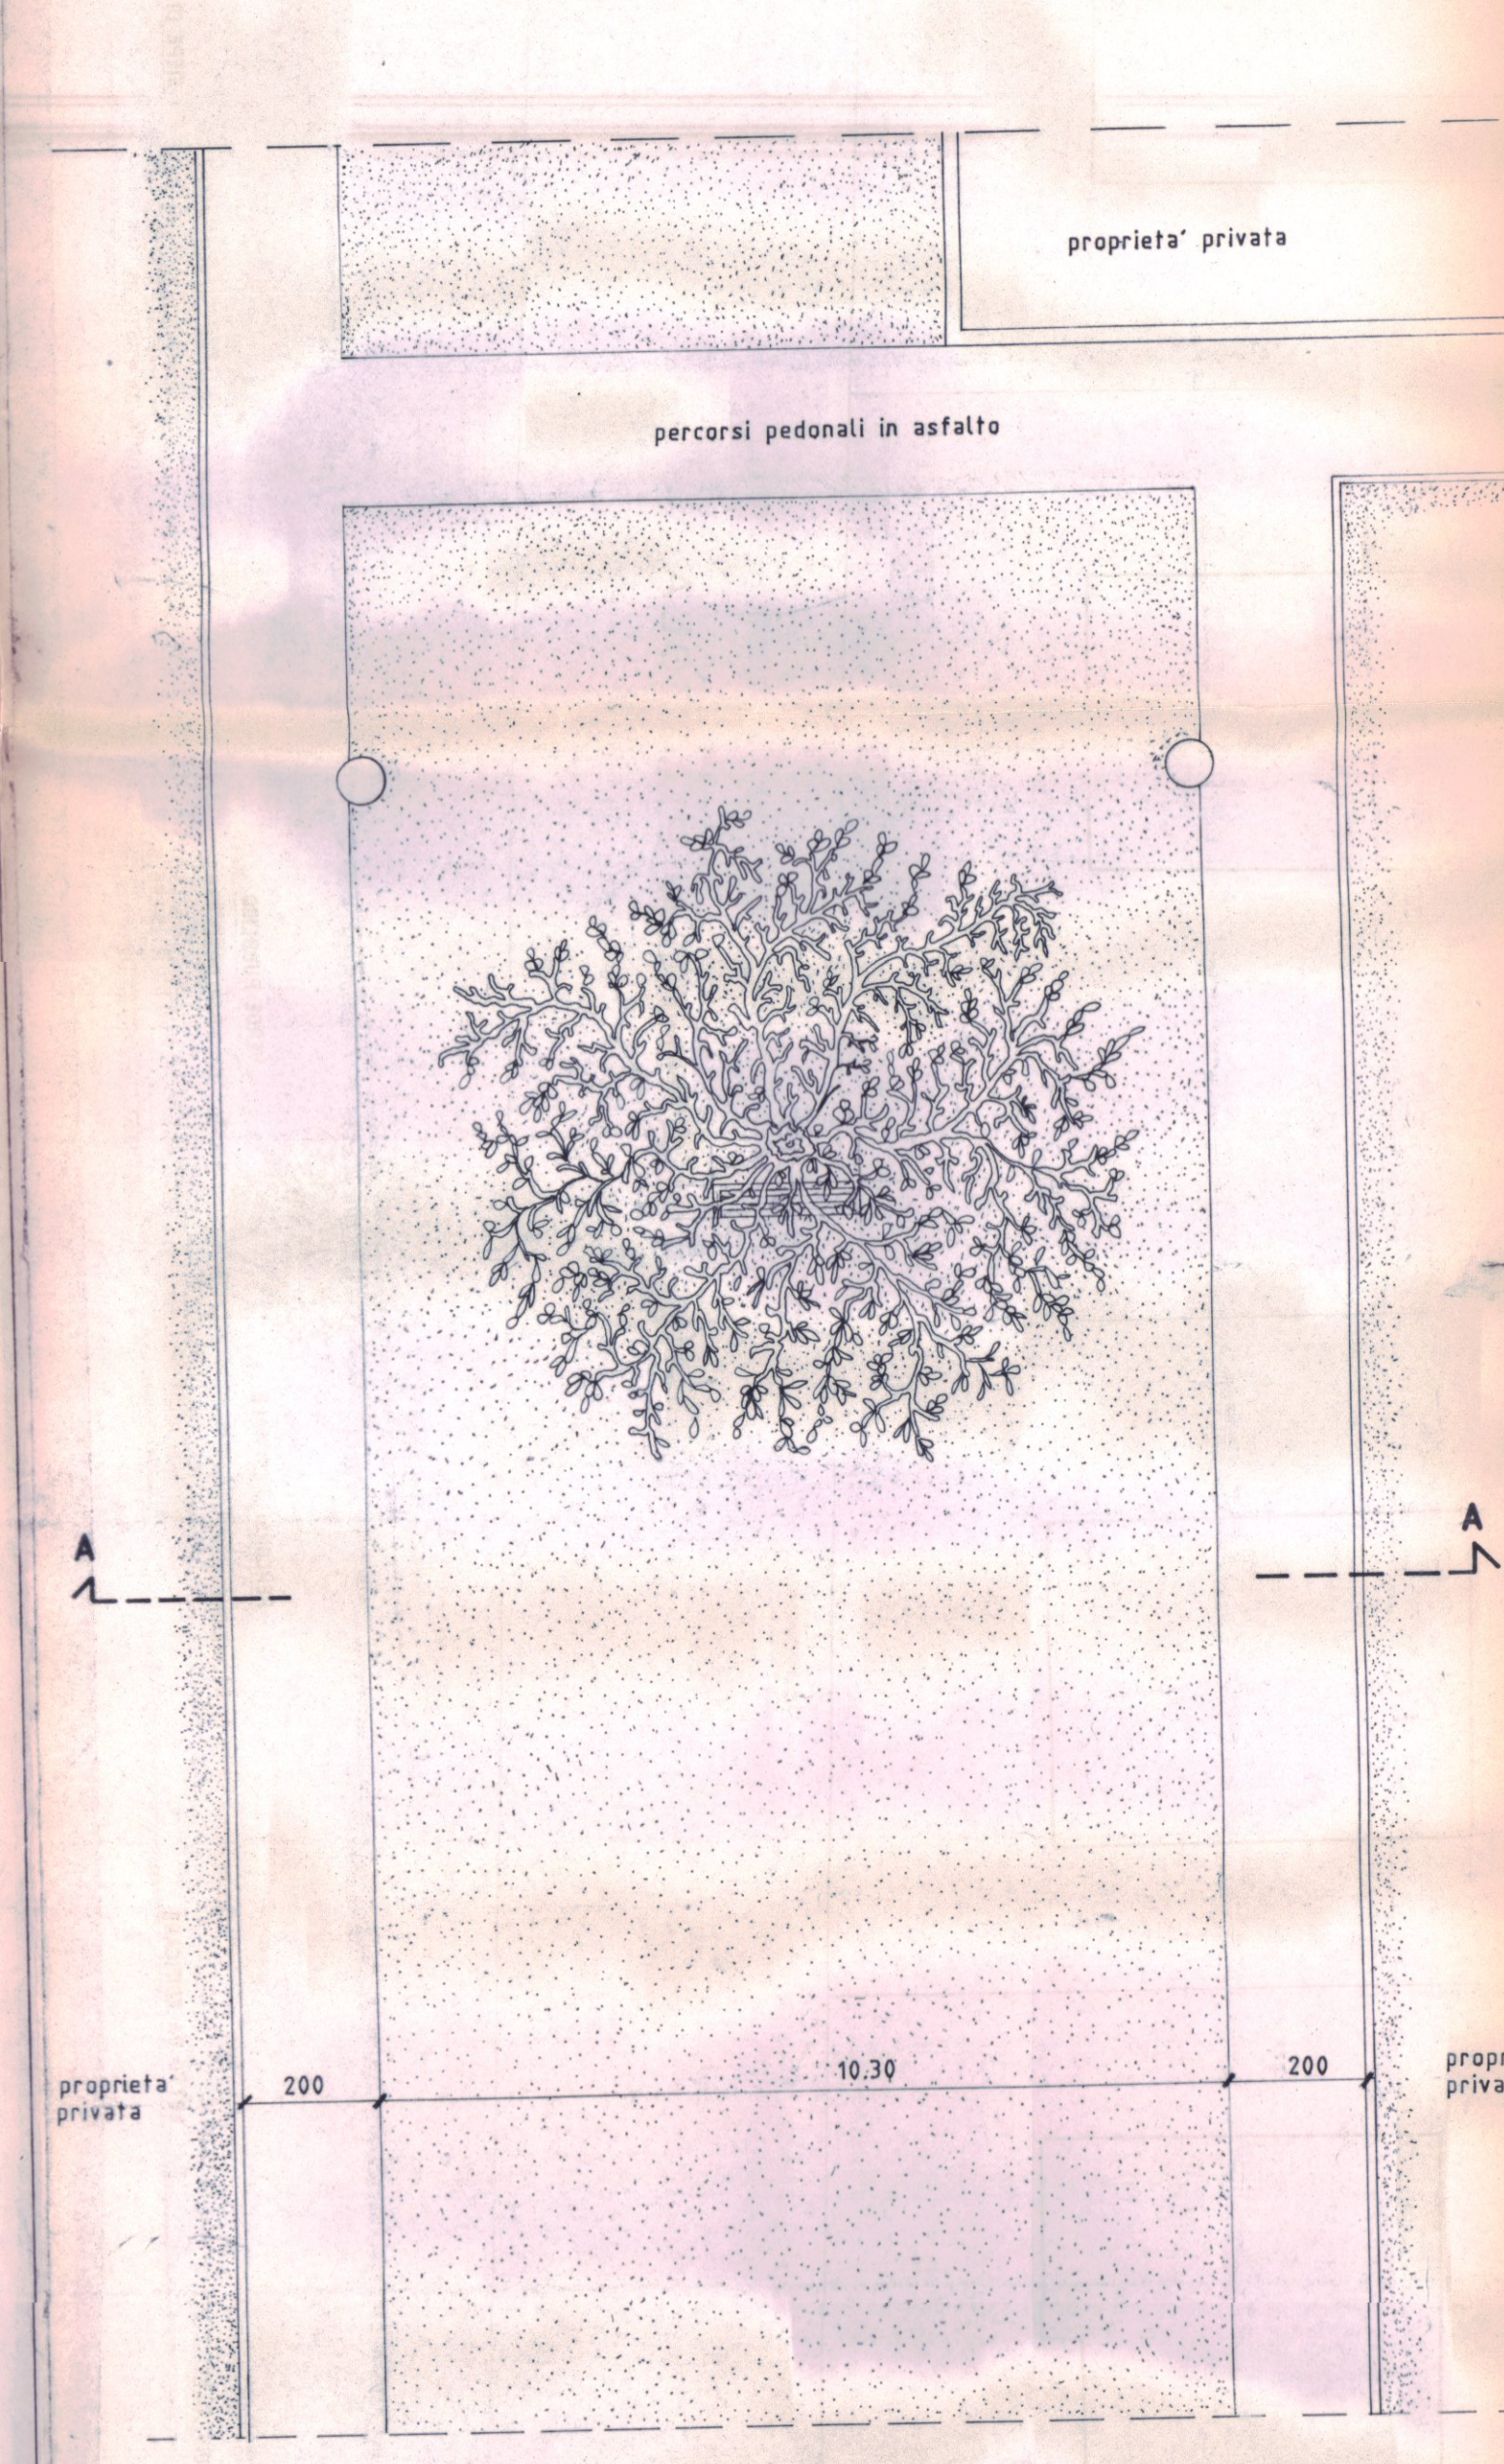

PARTICOLARE ZONA CENTRALE PARCO 1:100

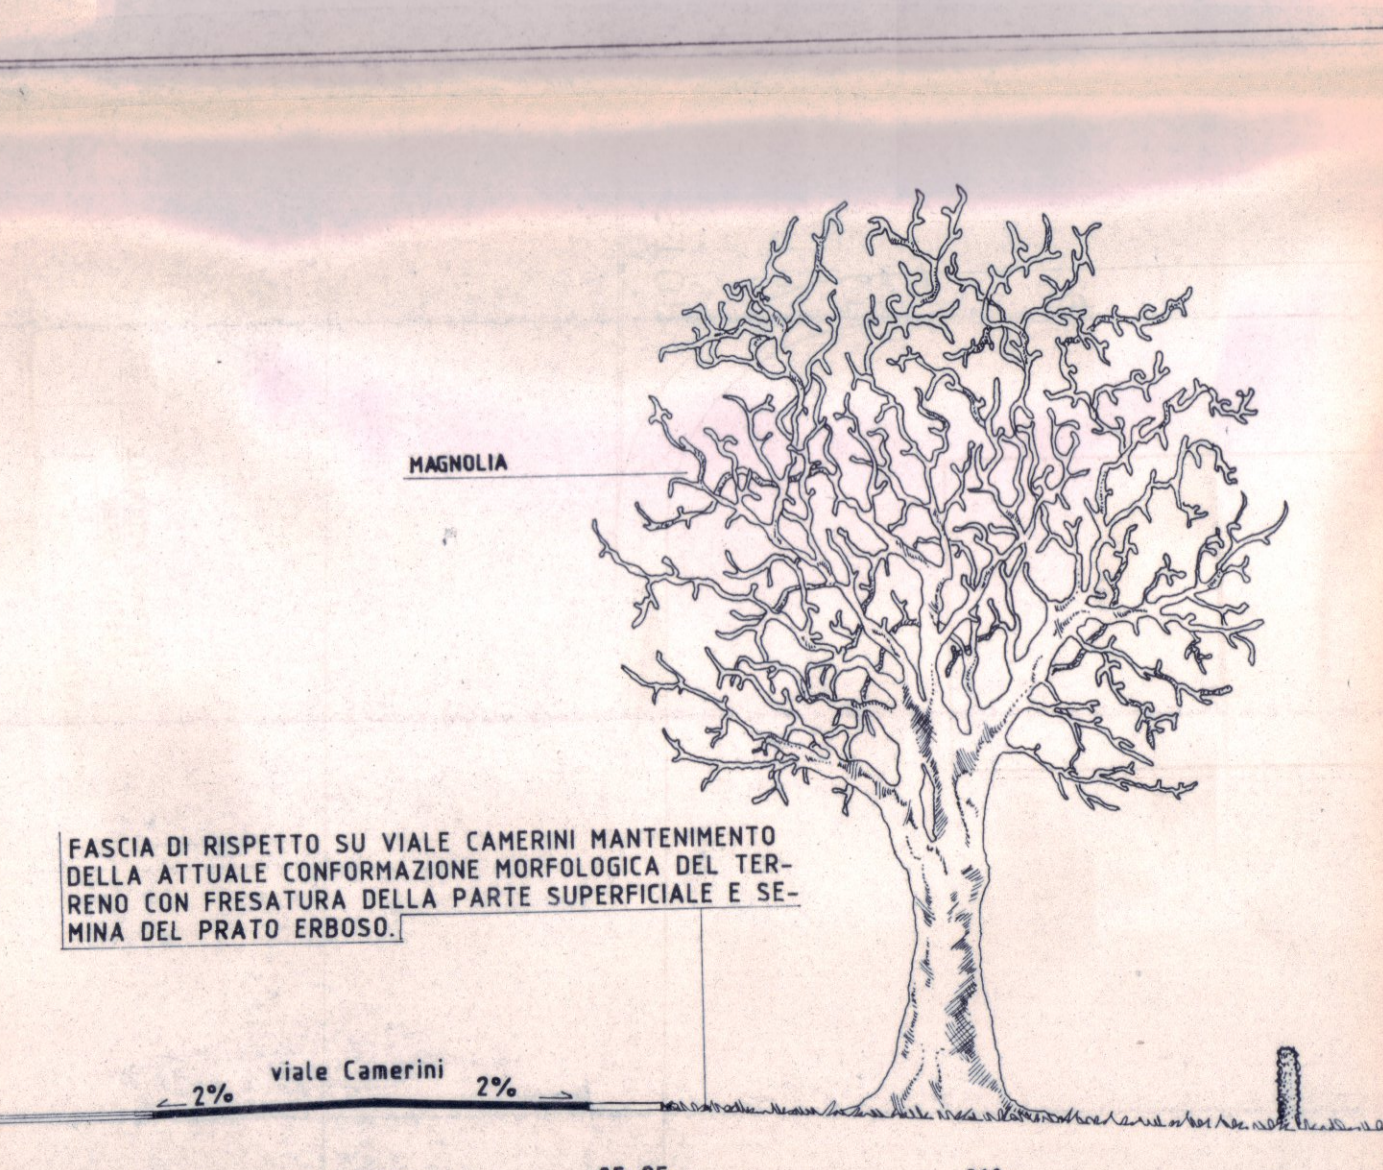

PARTICOLARE SEZ. DEL VERDE SU VIALE CAMERINI 1:100

